代官山スタジオ / 1st　D14.0 × W8.5 × H5.6m　41 坪 / 136 平米

DAIKANYAMA STUDIO GROUP

1/100 scale

（A3で出力すると1/100の縮尺になります。）

単位：mm

1m

1間（1,820）

- 電気容量 60kw（100V / 200V）
  内 予備電源 20kw（3stと共用）
- 白ホリ：1面アール
- 上手側：コンクリート壁
- 下手側：コンクリート壁
- 大型搬入口（駐車場より直接搬入可）
- 同フロアにメイクスペース
- メイクルーム（シャワールーム・トイレ）
- ビジネス用光回線対応

★ …… 外気を直接取り込める場所

▬ …… 窓、扉

▨ …… 換気扇

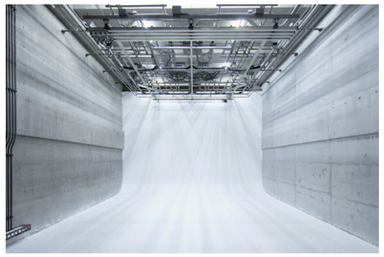

＊ 下手100mm・上手50mm梁あり

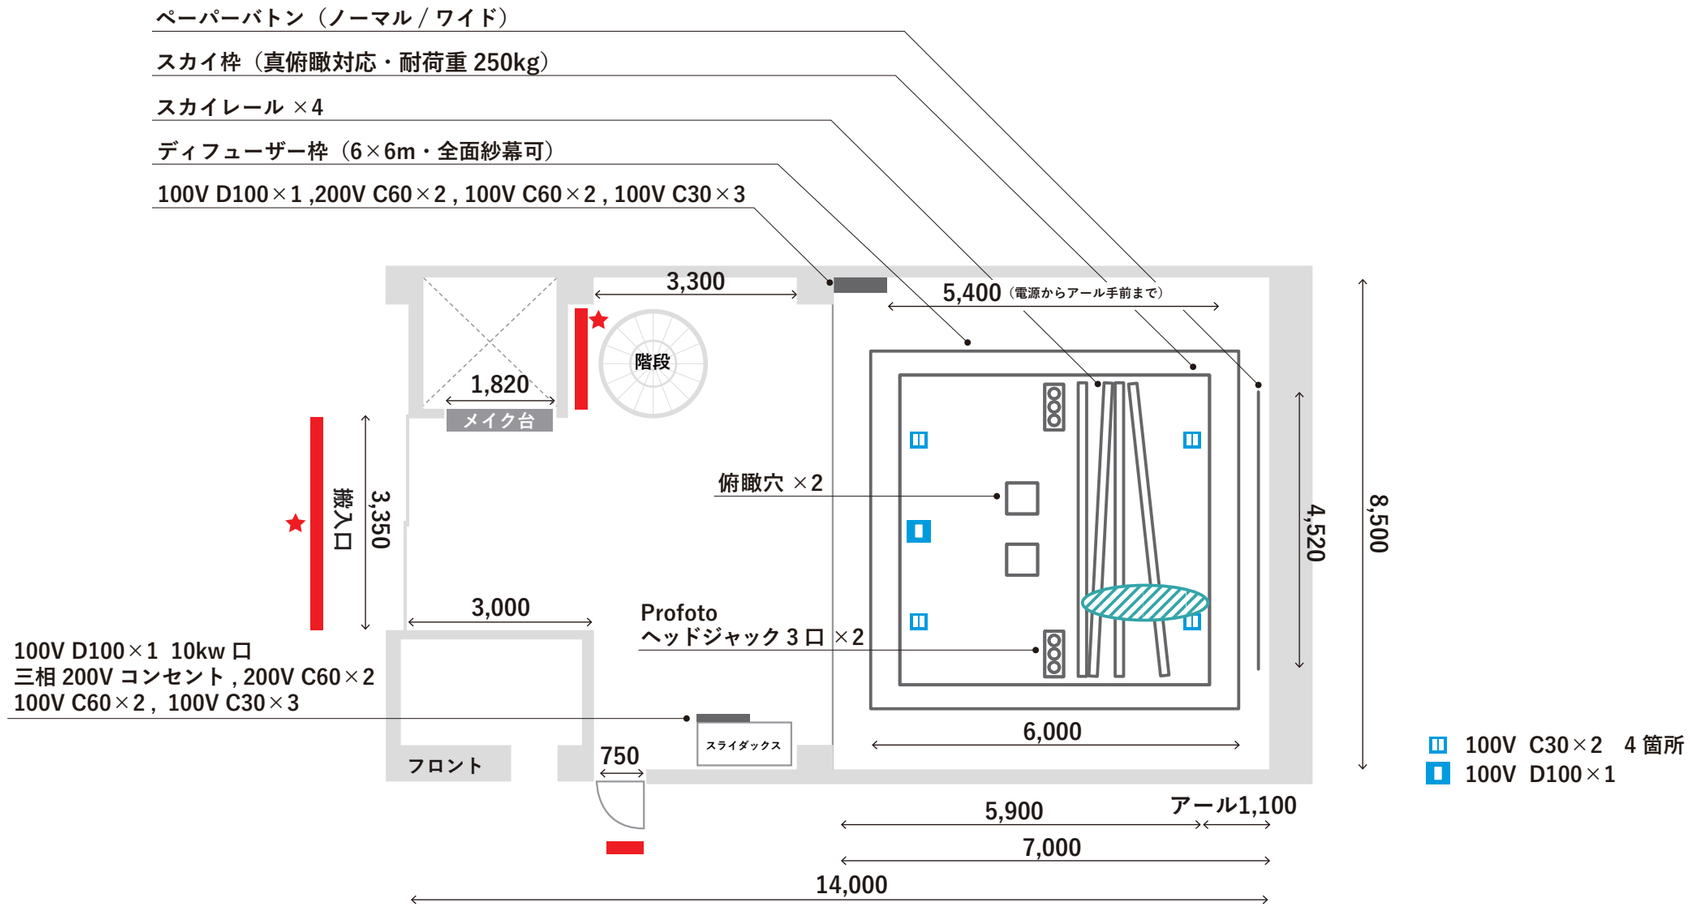

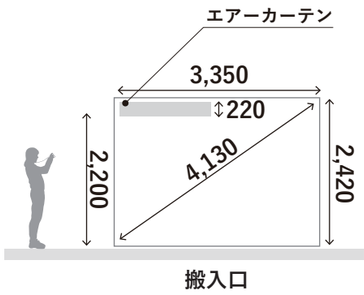

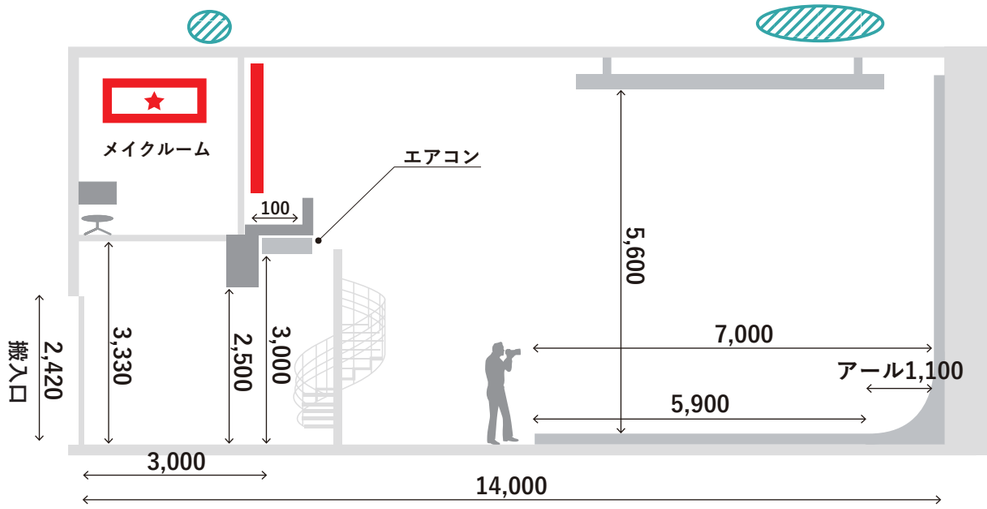

〒153-0061　東京都目黒区中目黒 1-2-17　　TEL.03-3719-0222　FAX.03-3719-0221

代官山スタジオ / 2st　D12.5 × W8.0 × H4.7m　40 坪 / 133 平米

DAIKANYAMA STUDIO GROUP

1/100 scale

（A3で出力すると1/100の縮尺になります。）

単位：mm

1m

1間（1,820）

- 電気容量 60kw（100V / 200V）
  内 予備電源 20kw（4stと共用）
- 白ホリ：1面アール
- 上手側：大理石壁
- 下手側：コンクリート打ち放し壁
- 同フロアにメイクルーム
- ゲストルーム
- ビジネス用光回線対応

★ …… 外気を直接取り込める場所

▬ …… 窓、扉

▨ …… 換気扇

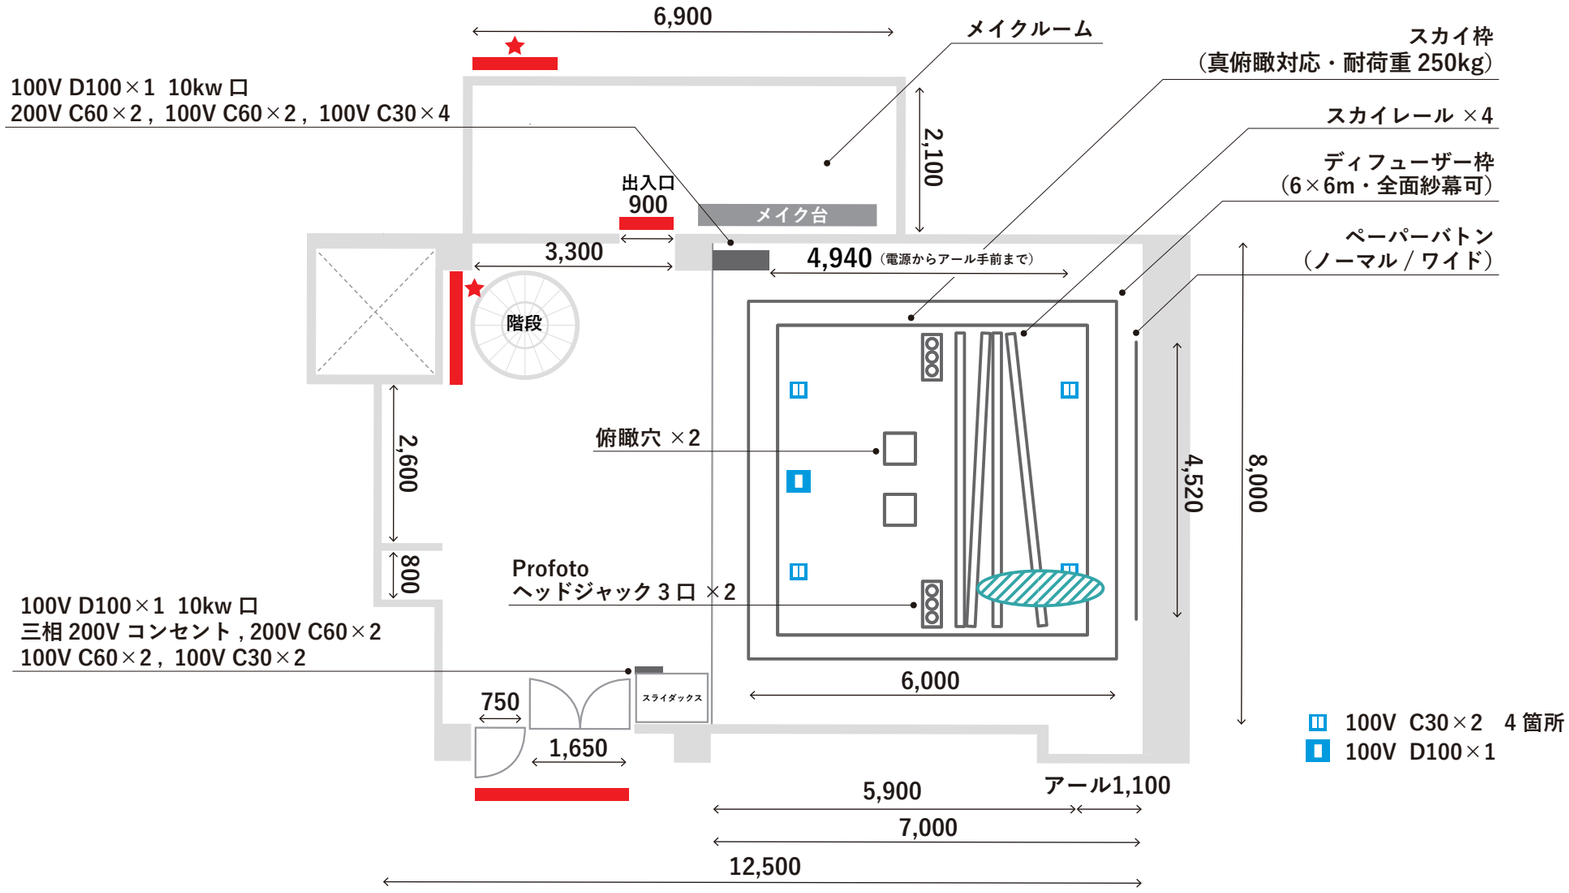

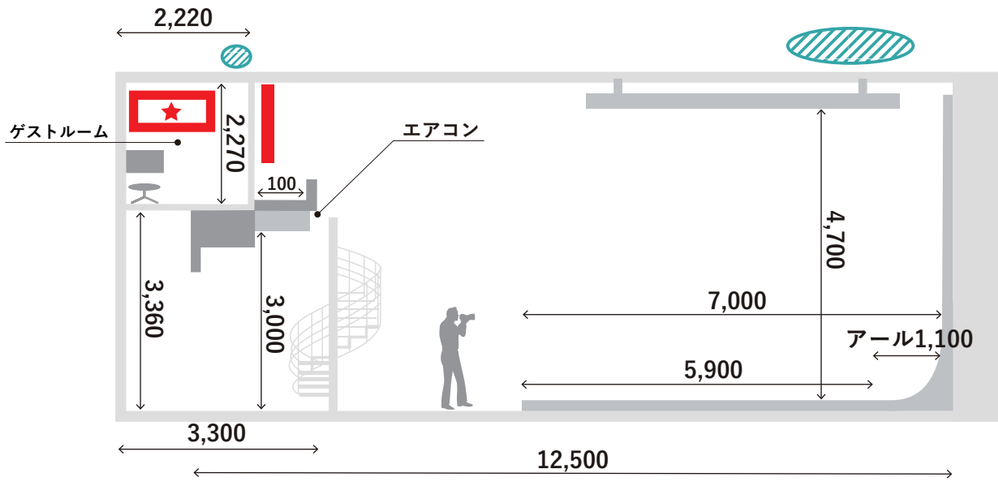

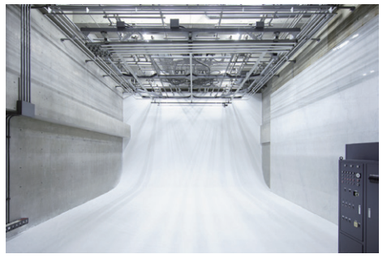

＊ 下手445mm・上手95mm梁あり

〒153-0061　東京都目黒区中目黒 1-2-17　　TEL.03-3719-0222　FAX.03-3719-0221

代官山スタジオ / 3st　D14.2 × W7.5 × H4.2m　31坪 / 101平米

DAIKANYAMA STUDIO GROUP

1/100 scale

（A3で出力すると1/100の縮尺になります。）

単位：mm

1m

1間（1,820）

- 電気容量 40kw（100V / 200V）
  内 予備電源 20kw（1stと共用）
- 白ホリ：1面アール
- 上手側：直角白壁
- 下手側：コンクリート色塗り壁
- 同フロアにメイクルーム
- ビジネス用光回線対応

＊ 同フロアB2メイクルームのご利用も可能です。

★ …… 外気を直接取り込める場所

▬ …… 窓、扉

◯ …… 換気扇

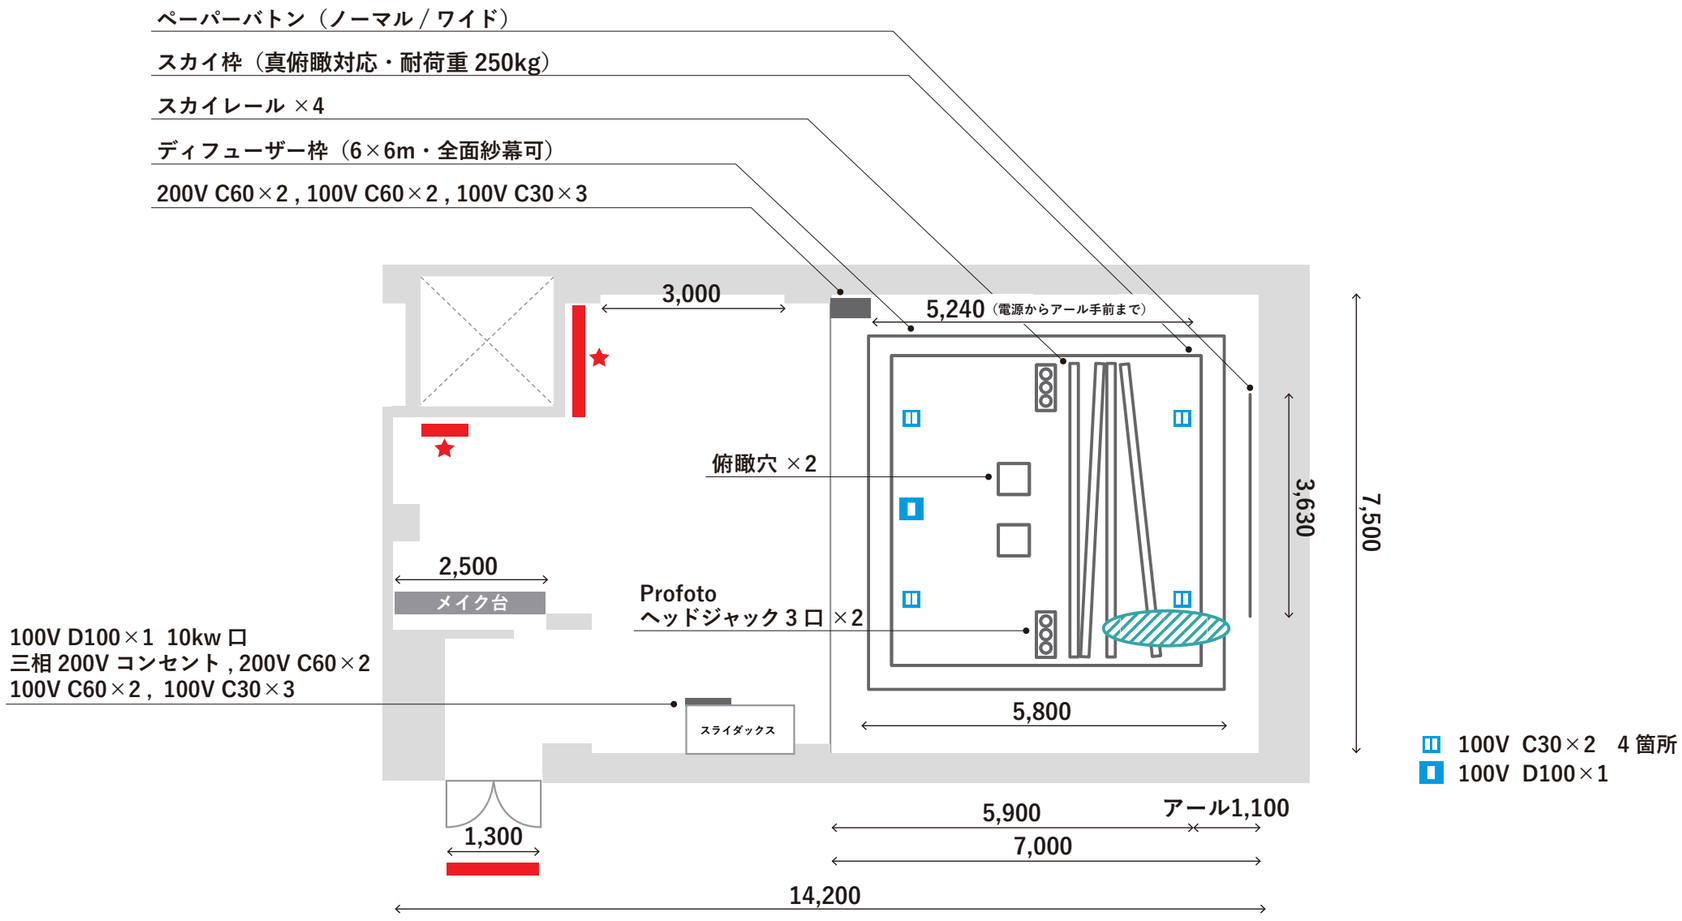

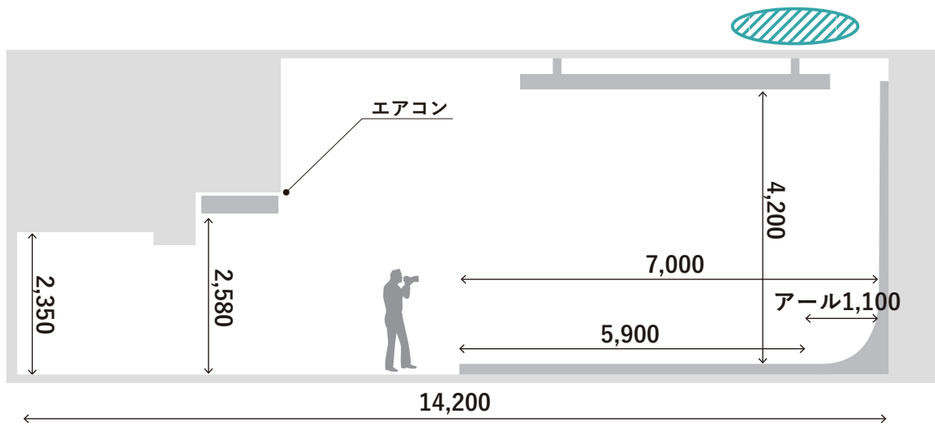

〒153-0061　東京都目黒区中目黒 1-2-17　　TEL.03-3719-0222　FAX.03-3719-0221

代官山スタジオ / 4st　D15.0 × W7.5 × H4.3m　33坪 / 108平米

DAIKANYAMA STUDIO GROUP

1/100 scale

（A3で出力すると1/100の縮尺になります。）

単位：mm

1m

1間（1,820）

- 電気容量 40kw（100V / 200V）
  内 予備電源 20kw（2stと共用）
- 白ホリ：1面アール
- 上手側：直角白壁
- 下手側：コンクリート色塗り壁
- 同フロアにメイクルーム・フィッティングスペース
- ビジネス用光回線対応

＊ 同フロアB2メイクルームのご利用も可能です。

★ …… 外気を直接取り込める場所

▬ …… 窓、扉

▨ …… 換気扇

＊ 上手445mm梁あり

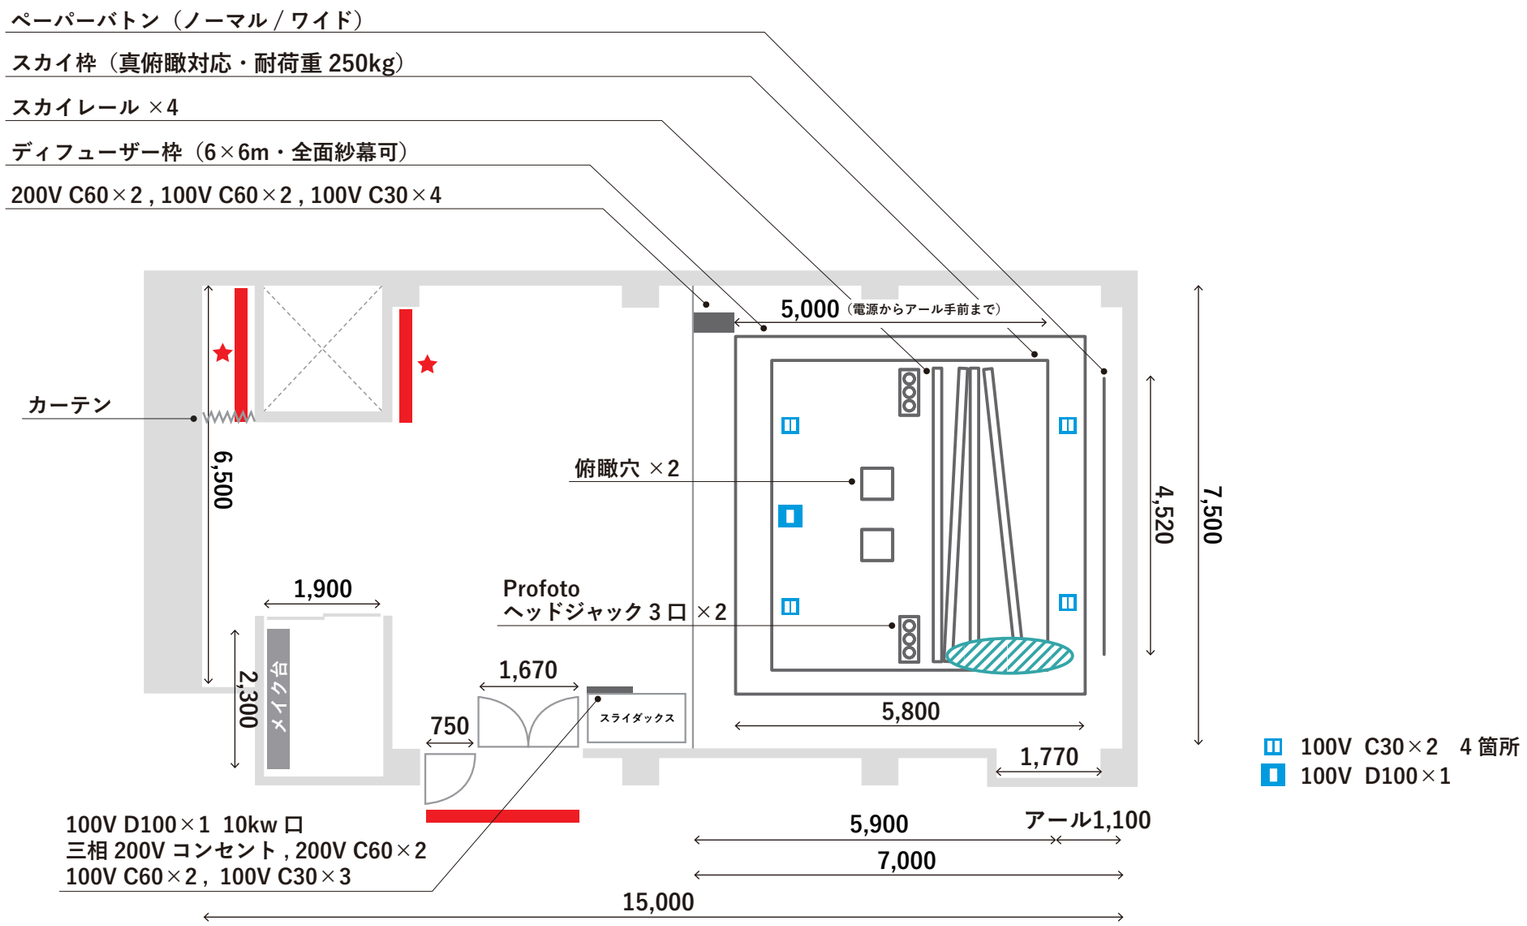

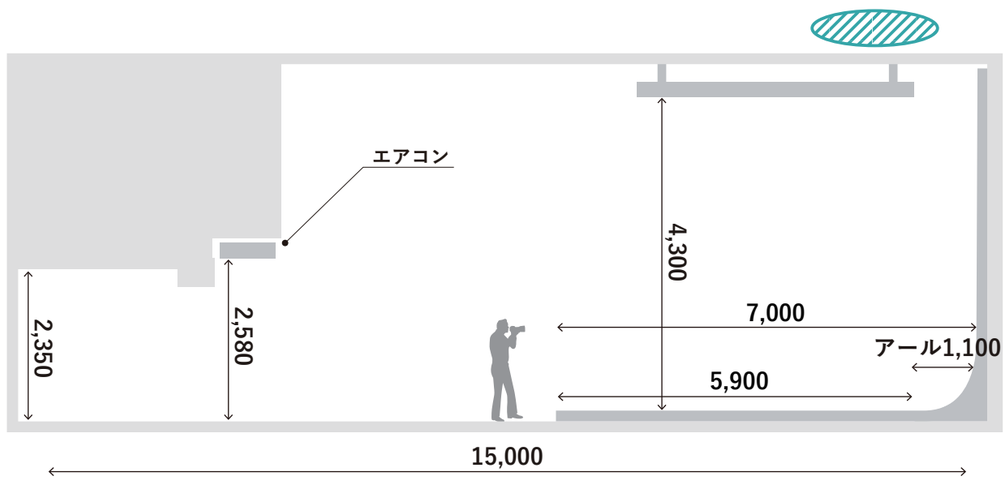

〒153-0061　東京都目黒区中目黒 1-2-17　　TEL.03-3719-0222　FAX.03-3719-0221

代官山スタジオ / 5st　D7.5 × W5.0 × H2.7/2.2m　16坪 / 53平米　テラス　D7.5 × W6.0m　16坪 / 53平米

DAIKANYAMA STUDIO GROUP

1/100 scale

（A3で出力すると1/100の縮尺になります。）

単位：mm

1m

1間（1,820）

- 電気容量 10kw（100V / 200V）
- 白ホリ：直角ホリゾント
- 手前3.4m白ホリ床
- 木目調床
- テラス：コンクリート
- 窓全面開放（左右に折りたたまれ、右側・左側それぞれにたまります）
- 同フロアにメイクスペース
- ビジネス用光回線対応

＊ テラスは露天になります。
雨天や陽が落ちてからの照明機材の使用はご遠慮いただいております。
また、近隣のご迷惑にならないようご協力をお願いしております。

★ …… 外気を直接取り込める場所

▬ …… 窓、扉

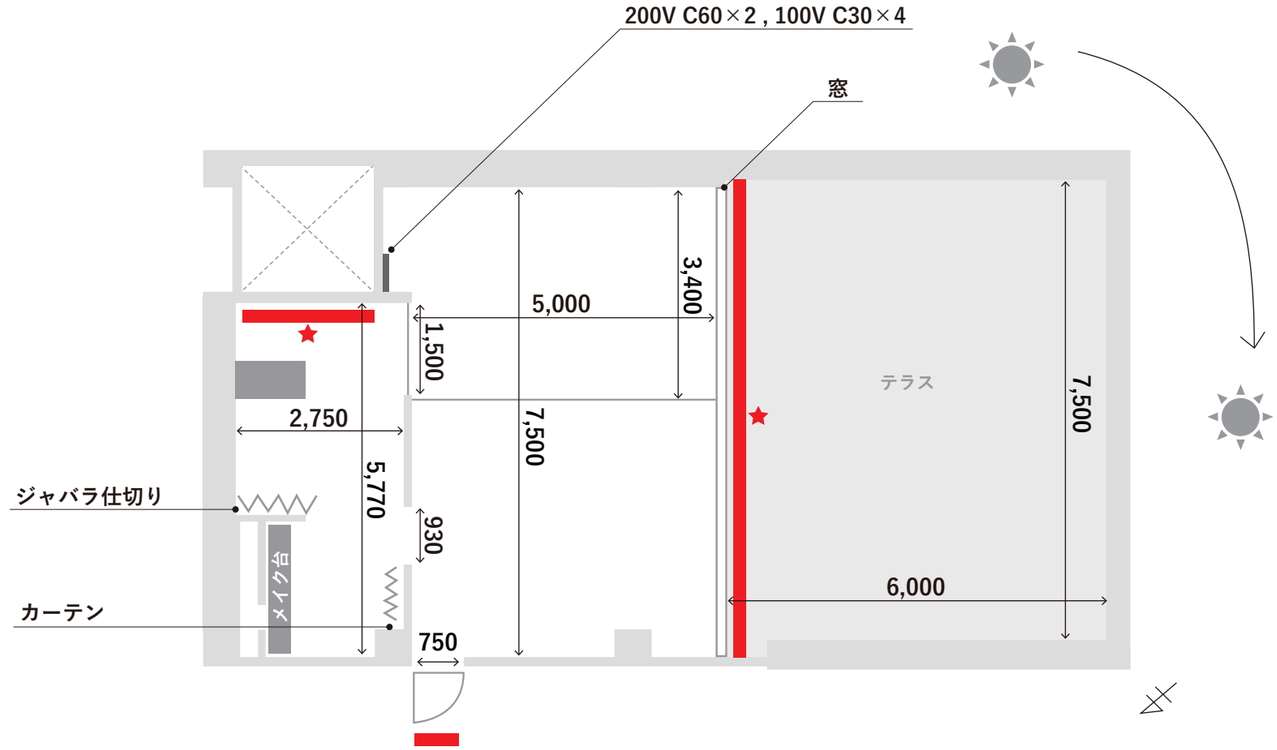

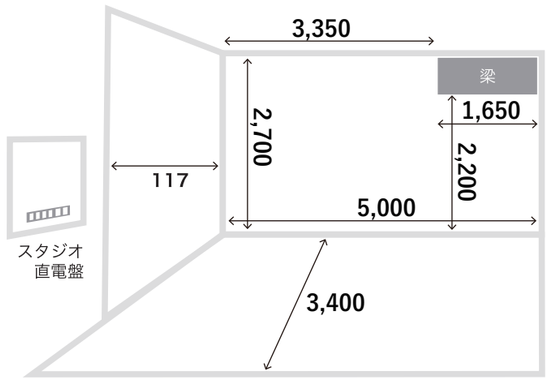

〒153-0061　東京都目黒区中目黒 1-2-17　TEL.03-3719-0222　FAX.03-3719-0221