


スタジオ
スタンダード
玉堤 Aスタジオ

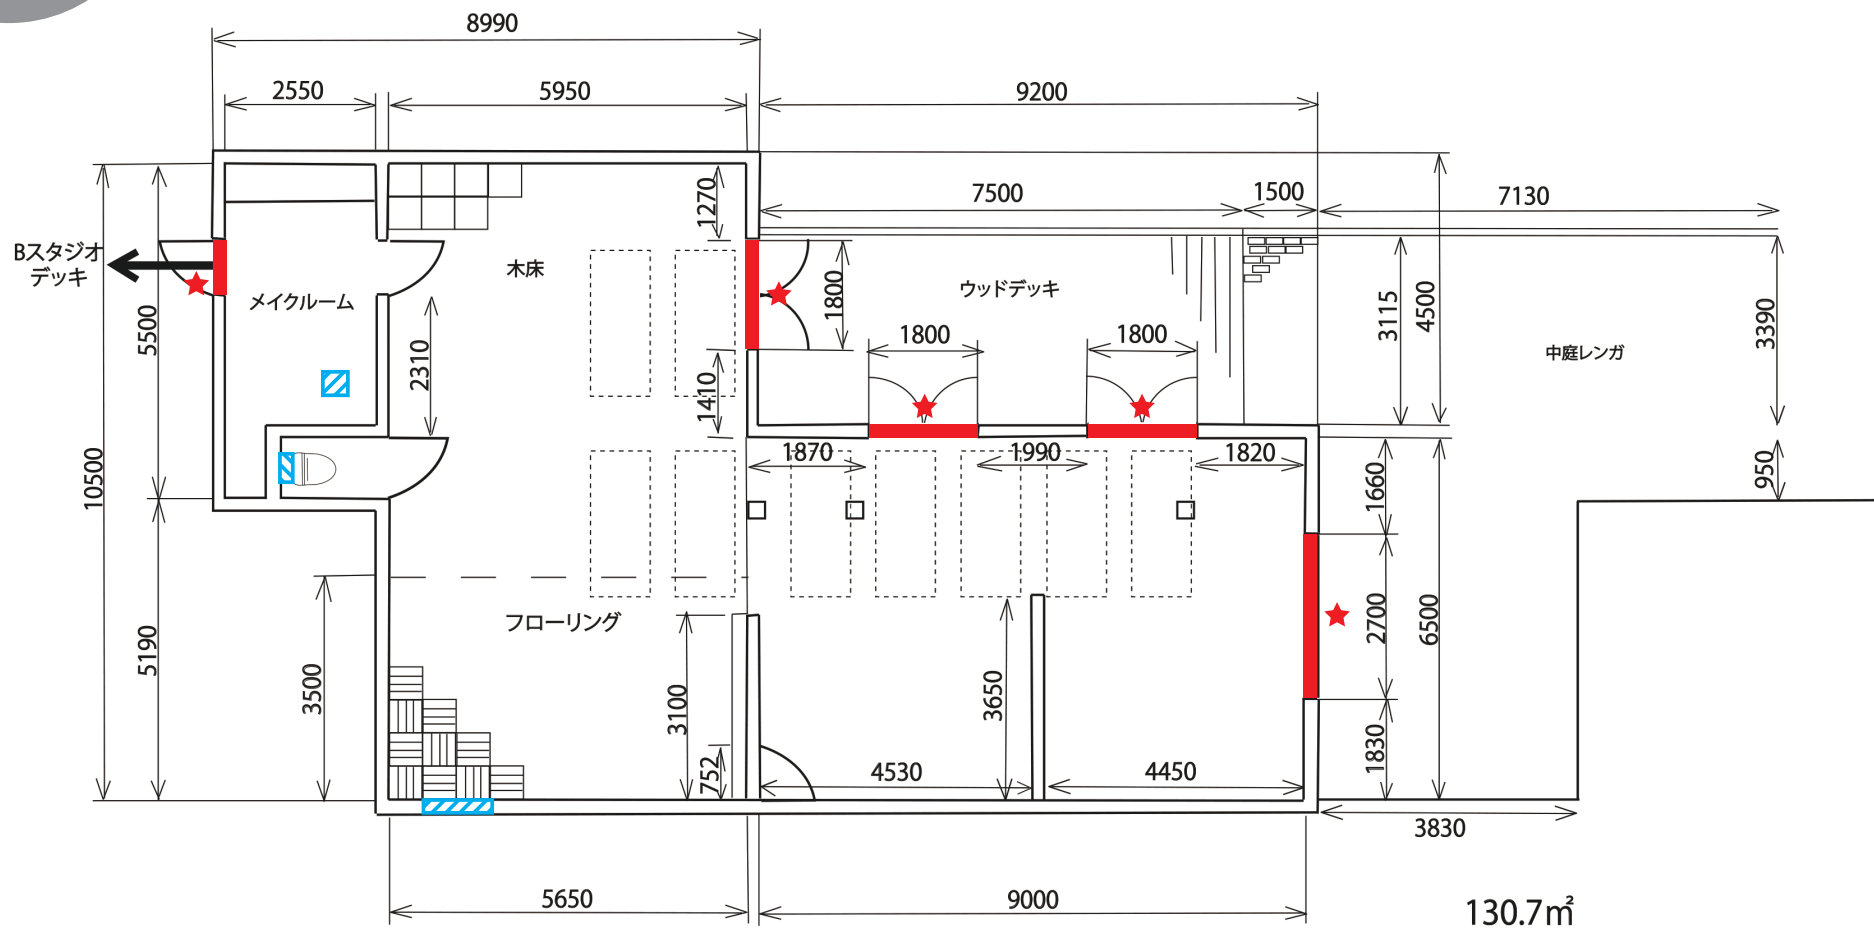


★ 外気を直接
取り込める場所

..... 窓、扉

..... 換気扇

スタジオ
スタンダード
玉堤 Bスタジオ

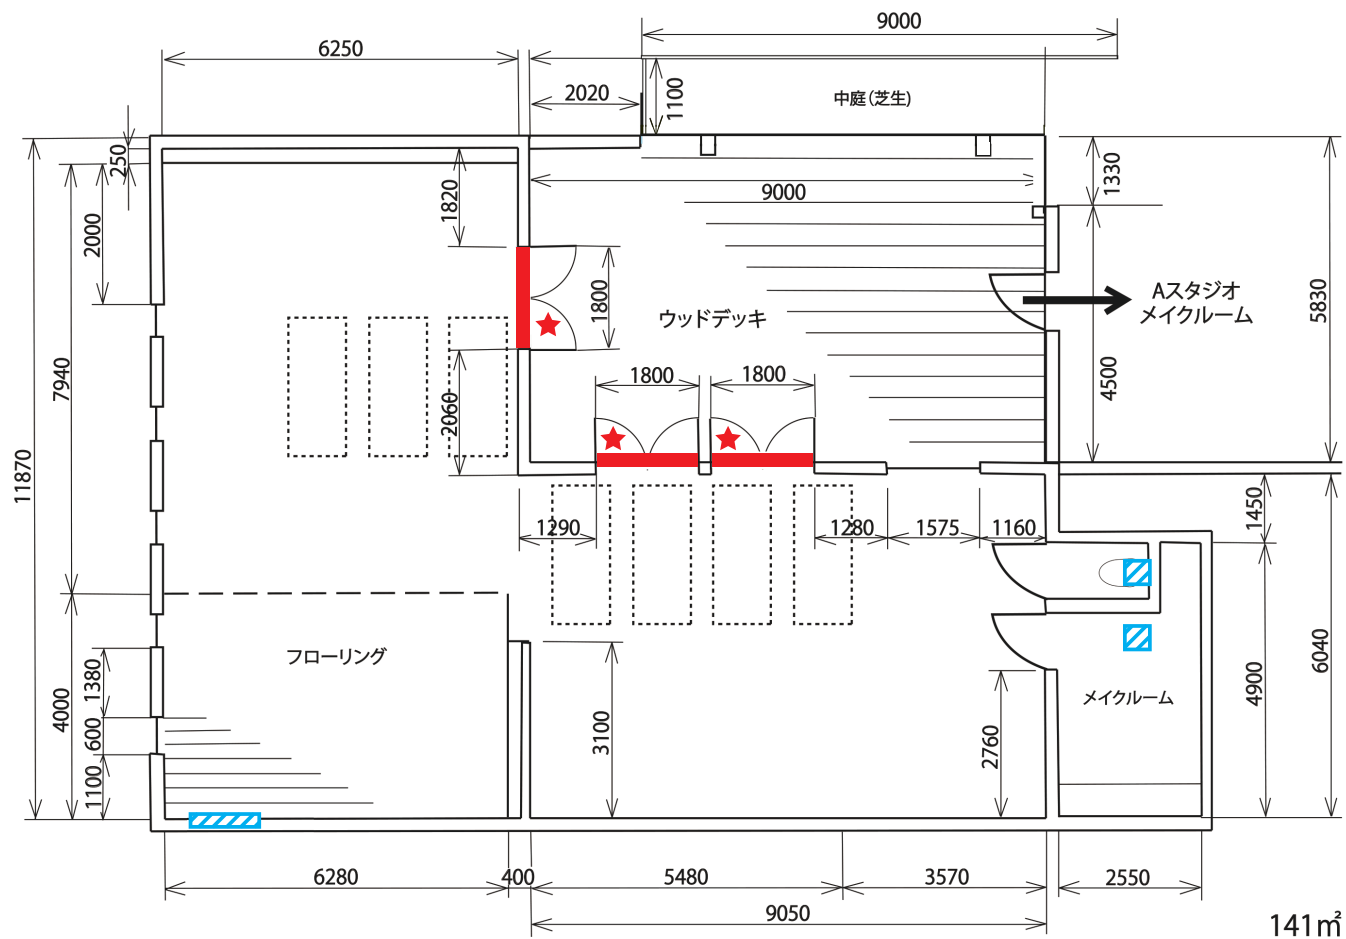


★ 外気を直接
取り込める場所

..... 窓、扉

..... 換気扇

スタジオ
スタンダード
E-standard 1F

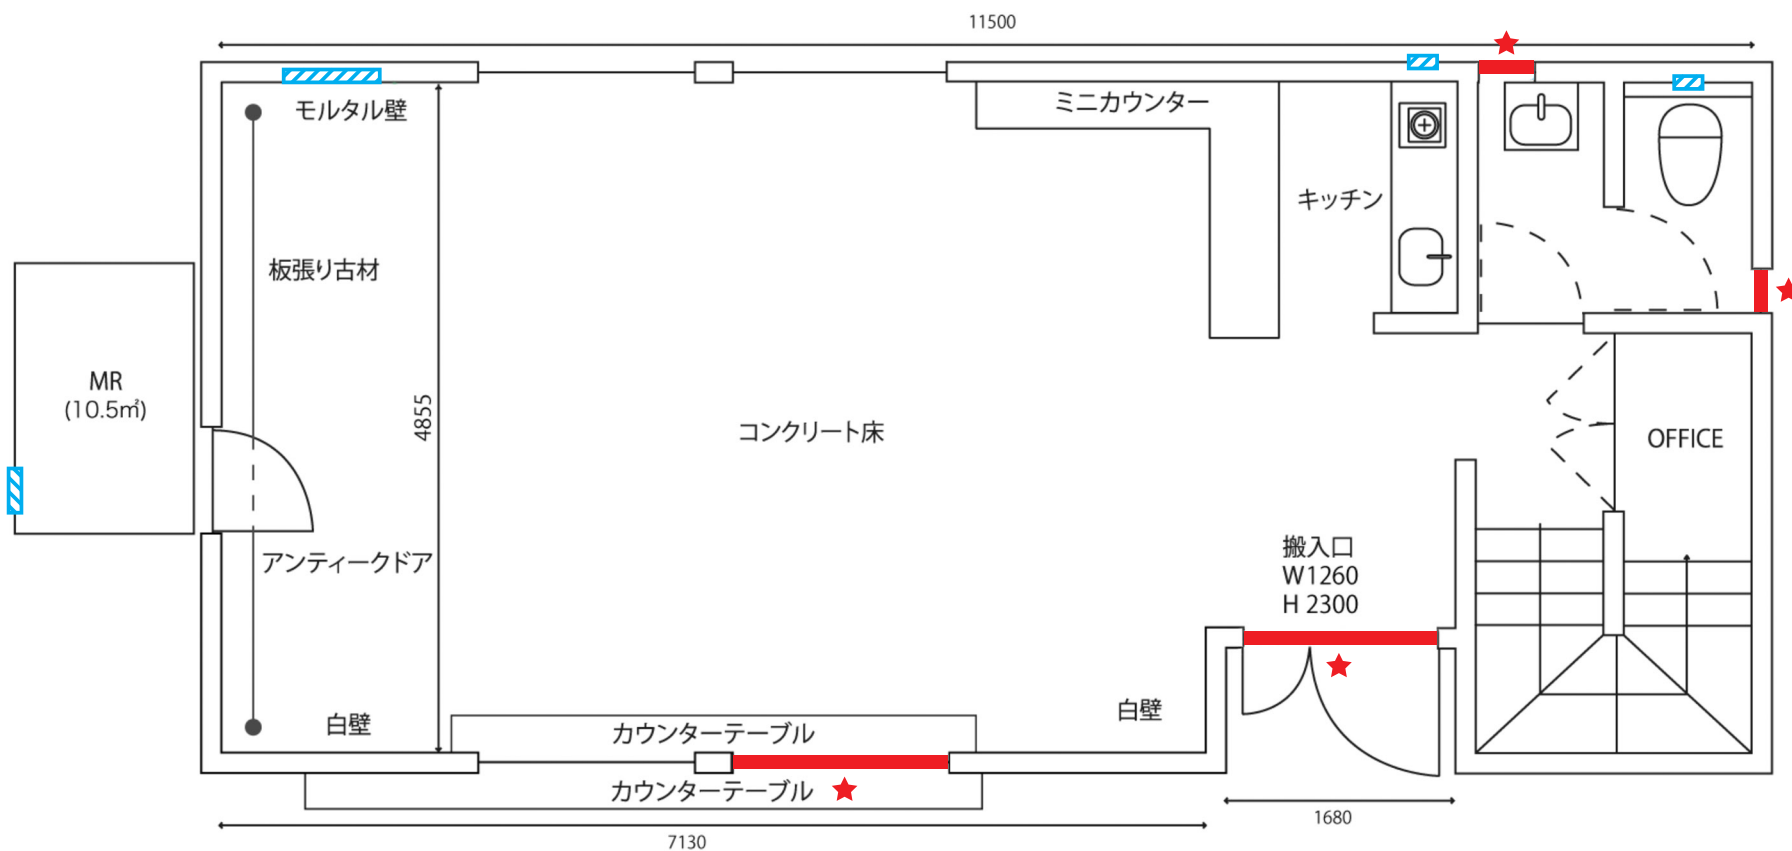


★ 外気を直接
取り込める場所

■ 窓、扉

■ 換気扇

スタジオ
スタンダード
E-standard 2F


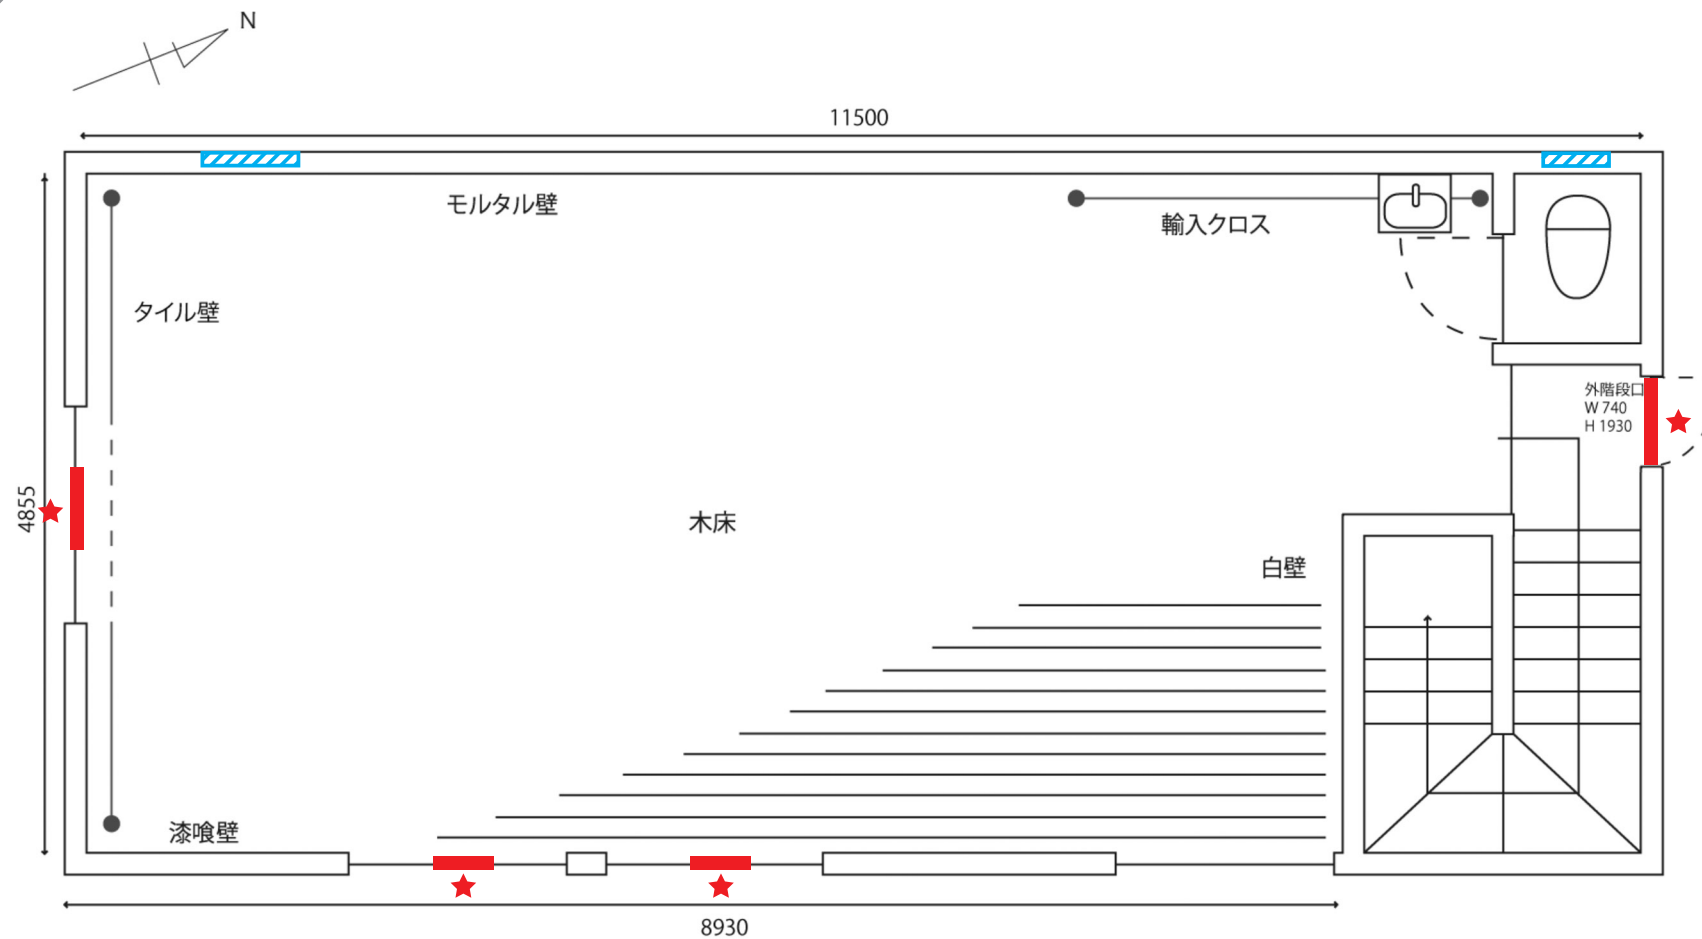


★ 外気を直接
取り込める場所

■ 窓、扉

■ 換気扇

スタジオ
スタンダード
LDK-standard

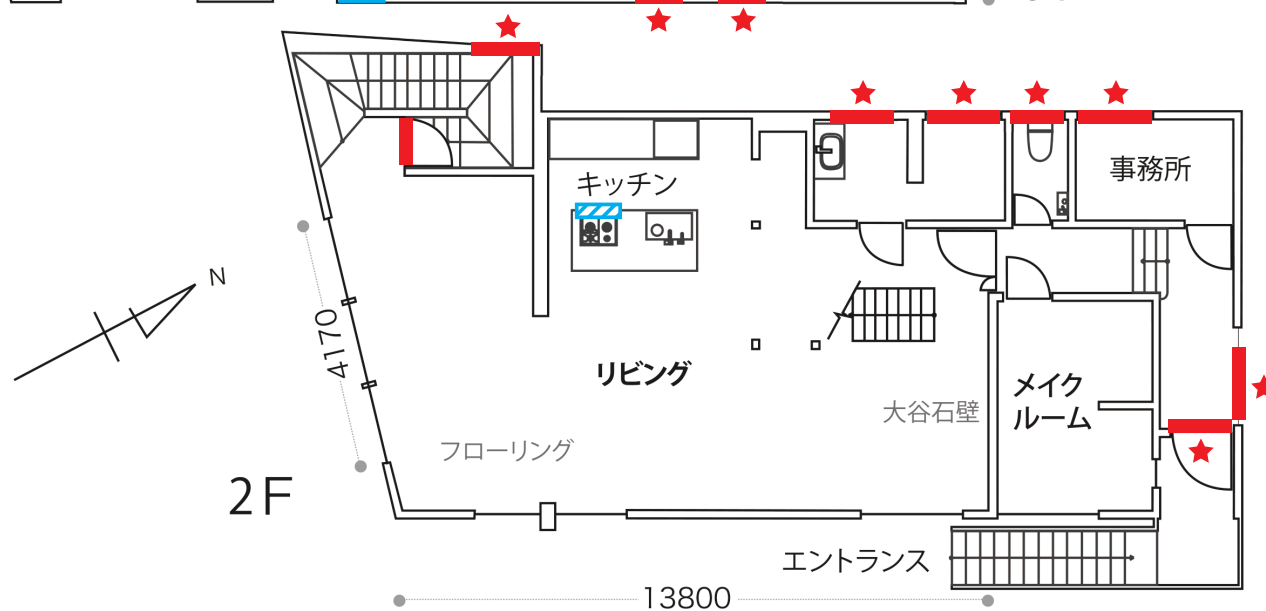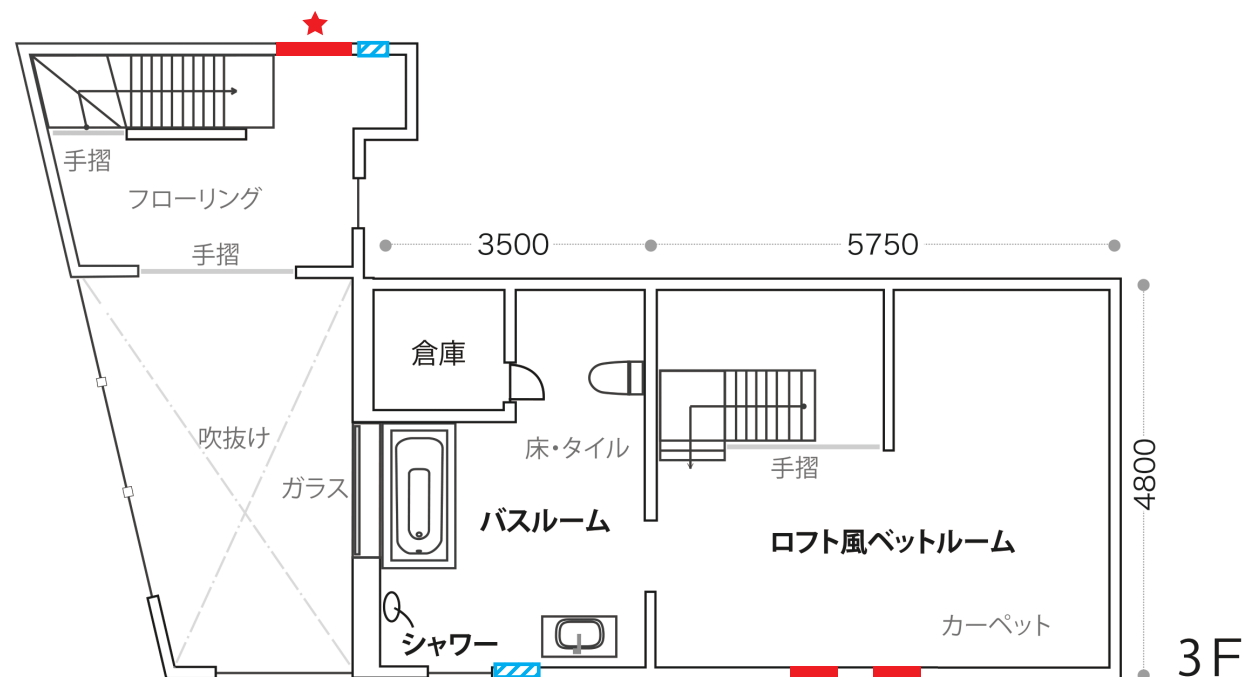

★ 外気を直接
取り込める場所

..... 窓、扉

..... 換気扇