



代官山スタジオグループ

新型コロナウイルス感染防止対策

いつもご利用いただきまして、誠にありがとうございます。

代官山スタジオグループでは、緊急事態宣言の解除以降も

新型コロナウイルスの『感染拡大の防止』と『全てのお客様と社員の安全を守る』対策として、
様々な取り組みを行っています。

全社員の取り組み



出勤時の検温

全社員、出勤時には体温チェックを行っております。平熱であっても体調不良のスタッフには自宅待機を命じ、別のスタッフを配置するなど、フレキシブルな勤務体制を構築しています。



コロナ感染予防の徹底

手洗い・うがい・アルコールでの除菌をこまめに行い、マスクの着用を徹底しています。



感染拡大防止体制の構築

新型コロナウイルス感染に備え、社内体制を整えています。感染が判明した場合は、濃厚接触者の洗い出し、受診の手配、関係各所への連絡など、速やかに対応します。また、自社でPCR検査キット、抗体検査キットを準備しています。

館内の取り組み



消毒用アルコールにて館内を除菌

チェックリストを作成し、スタジオやトイレのドアノブ、階段の手すりなど、人の手が多く触れる場所に対し、消毒用アルコールを用いた除菌を毎日定期的に行っています。



アルコールボットの各所設置

各フロア・スタジオ内の各所にハンド用アルコールを設置しているため、入館時やスタジオに出入りする際など、こまめにご使用いただくことが可能です。



メイクルームに換気機能付きエアコンを設置

メイクや着替えなどで扉を閉めることのあるメイクルームには、換気機能付きエアコンと空気洗浄機を設置しています。出演者様をはじめ、ご使用いただくスタッフの方にも安心してお過ごしいただけます。



館内各所にて換気対策を実施

スタジオ及び館内の扉・窓を開放し、換気扇や扇風機を回し続けることで、空気が循環しやすい環境を心がけています。月島スタジオでは、7st・8st・ゲストルーム内に空間ウイルス除去機（ナノシードα）を設置しております。

館内の取り組み



定期的に機材を除菌

消毒用アルコールを使用して、定期的に機材の除菌を行っています。代官山スタジオでは、紫外線除菌「クリアバルス」(COMET 社製 / 紫外線ストロボ除菌システム) を使用しております。



スタジオ内にパーテーションを設置

スタジオ内の飛沫防止対策として、アクリル製のパーテーションを用意。テーブルなどへの設置に対応いたします。



使い捨てカップでのドリンク提供

スタジオ内では常に清潔な状態でドリンクをお飲みいただけるよう、インサートカップや紙コップなどの使い捨てカップにてドリンクをご提供しております。なお、カップホルダーは使用後に消毒処理をしております。



予備マスクを常備

お手持ちのマスクが汚れた際や、紐が切れた際にお使いいただける使い捨てマスクをご用意しております。

お客様へのお願い



入館時の検温をお願いしております

入館の際、全てのお客様を対象に非接触体温計にて検温を行い、37.5℃以上ある方は入館をお断りさせていただいております。また、人の出入りが頻繁なことから、検温済みの方には、使い捨てリストバンドの着用をお願いしております。



マスクの着用をお願いしております

感染拡大防止のため、ご来館いただく全てのお客様に設備内におけるマスクの着用をお願いしております。お忘れの方には使い捨てマスクをお渡しさせていただきますので、お気軽にお声がけください。



お車の移動はお客様にお任せしています

スタッフが誘導させていただいた上で、駐車場でのお車の移動はご自身にてお願いしております。ご希望・状況によってはスタジオスタッフがお手伝いさせていただきますが、感染の要因を少しでも減らすため、ご協力をお願いいたします。

密を避けたスタジオ利用例

代官山スタジオ

スタジオとは別スペースにテレビモニターなどを設置し、撮影画像を確認することが可能です。
密を回避し、安心して撮影が進行できます。
各スペースには、換気しながら温度調整ができるエアコンを設置しています。




別室でのモニタリングが可能なスペース



スタジオ外でのお打ち合わせ場所としてご利用いただけるスペース

2F
フロア
マップ

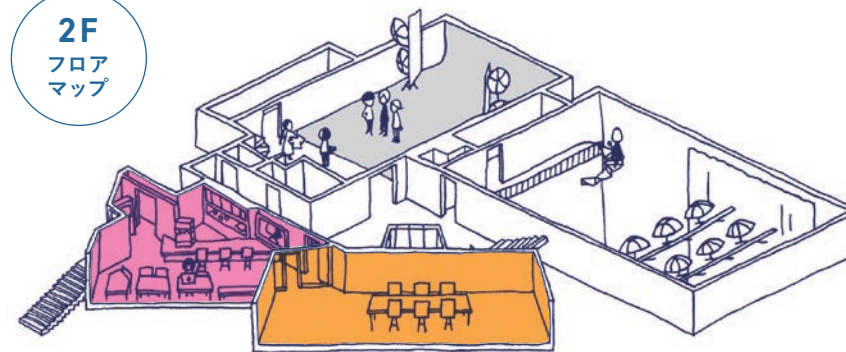

代官山スタジオでは、左記以外にもご利用いただけるスペースがございます。

お客様のご要望に応じて対応可能ですので、
お気軽にご相談ください。

光回線の導入

代官山スタジオ

中目黒スタジオ

月島スタジオ

代官山スタジオ、中目黒スタジオ、月島スタジオでは、
近年の IT 技術の進化に伴うお客様からの多様なニーズにお応えするべく、ビジネス用光回線を導入。
高速かつ安定したネットワーク環境を整備することで、現場での立ち合いが難しいクライアント様や関係者様に
オンラインを通じて現場の状況を共有したり、指示を仰ぐことが可能になりました。
また、Zoom や Teams といったオンラインミーティング用のアプリなども快適にご利用いただけるほか、
各種ライブ配信にも対応しています。

ビジネス用光回線の導入により、様々な用途としてご利用いただけます。

全館貸切りでの
ご利用なども
対応しております



1. PR イベントのライブ配信

2. 企業説明会・セミナー

3. リモートインタビュー

4. オンライン発表会

5. リモート立ち合い

お問い合わせ・ご予約

スタジオのご利用やコロナ対策に関する質問など、お気軽にご相談ください。

代官山スタジオ

TEL 03-3719-0222

基本受付時間 平日・土曜 9:00 ～ 19:00

※中目黒スタジオのご予約もこちらで承ります

中目黒スタジオ

TEL 03-3719-0322 (直通)

基本受付時間 平日・土曜 9:00 ～ 19:00

月島スタジオ

TEL 03-6890-0789

基本受付時間 平日 10:00 ～ 19:00

スタジオスタンダード

TEL 03-5707-7474

基本受付時間 平日・土日祝 10:00 ～ 19:00

土曜、日曜、祝日の受付時間は、スタジオの営業状況によって変動いたします

1/100 scale

(A3で出力すると1/100の縮尺になります。)

単位: mm

1m

1間 (1,820)

- 電気容量 50kw(100V / 200V)
内 予備電源 10kw(Bstと共用)

- 白ホリ: 1面アール

- 上手側: 吸音壁

- 下手側: 直角白壁

- スカイパトン
 - ・ 真俯瞰対応(前後2段)
 - ・ 耐荷重 250kg

- 同フロアにメイクルーム1

- 大型搬入口(2,147×3,000mm)

- ビジネス用光回線対応

★ 外気を直接取り込める場所

■ 窓、扉


..... 換気扇



メイクルーム 2 D11.2 × W2.0 × H2.5m 7坪 / 22.4 平米

- シャワールーム・トイレ

- メイクミラー(ライト付) 4台設置可能 *要予約

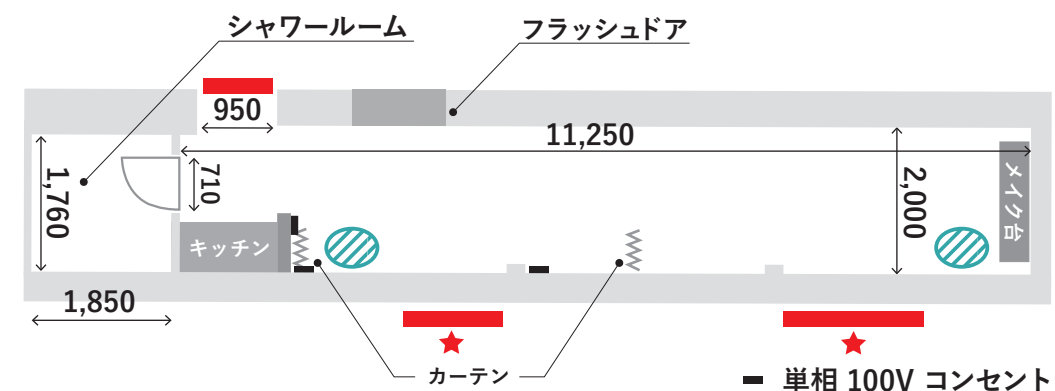



ペーパーパトン (ノーマル/ワイド)

ディフューザー枠 (6×6m・全面紗幕可)

スカイレール × 4

スカイ枠 × 2

単相 100V コンセント×4 100V C60×2, 200V C60×2

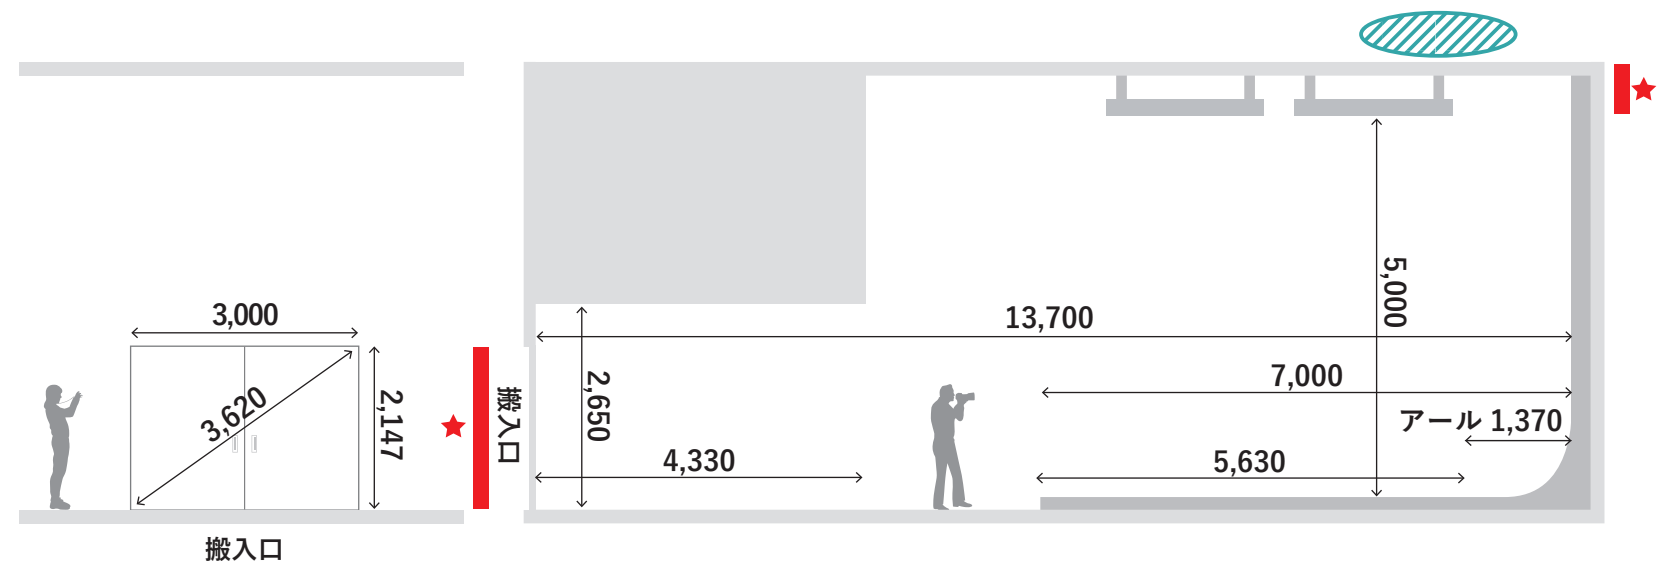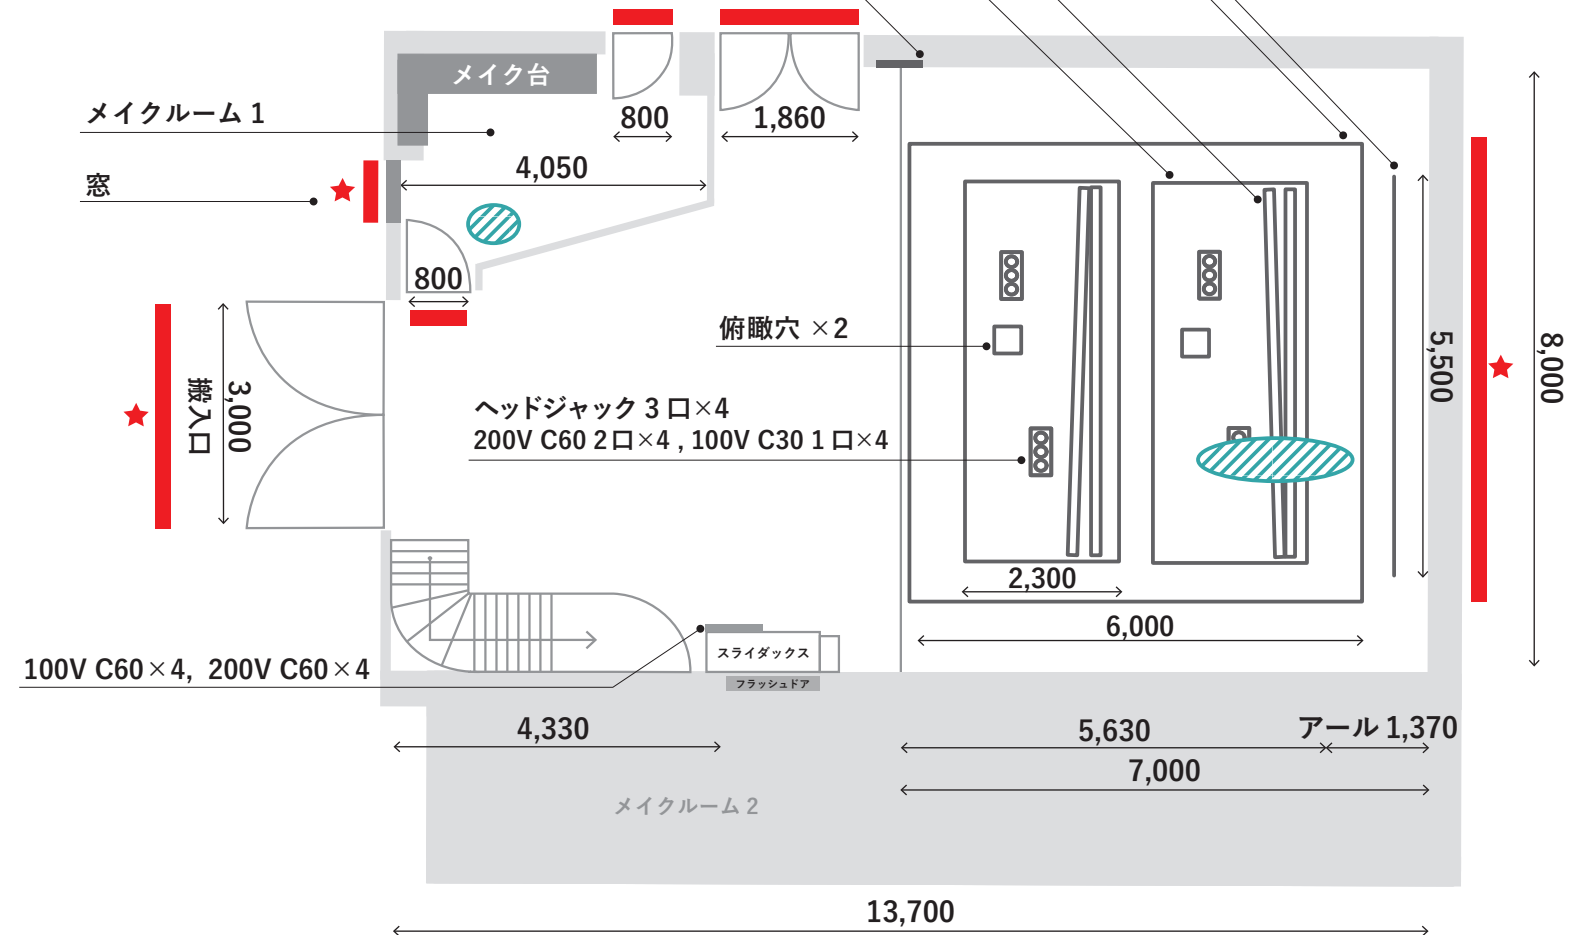

1/100 scale

(A3で出力すると1/100の縮尺になります。)

單位:mm

1m


1間 (1,820)

- 電気容量 30kw(100V / 200V)
内 予備電源 10kw(Astと共用)
- 白ホリ：2面直角
- 南側：前面ガラス（電動遮光カーテン）
- 同フロアにメイクスペース
- シャワールーム・トイレ
- 別途メイクルーム
- ビジネス用光回線対応

★ …… 外気を直接取り込める場所

窗、扉

 換氣扇

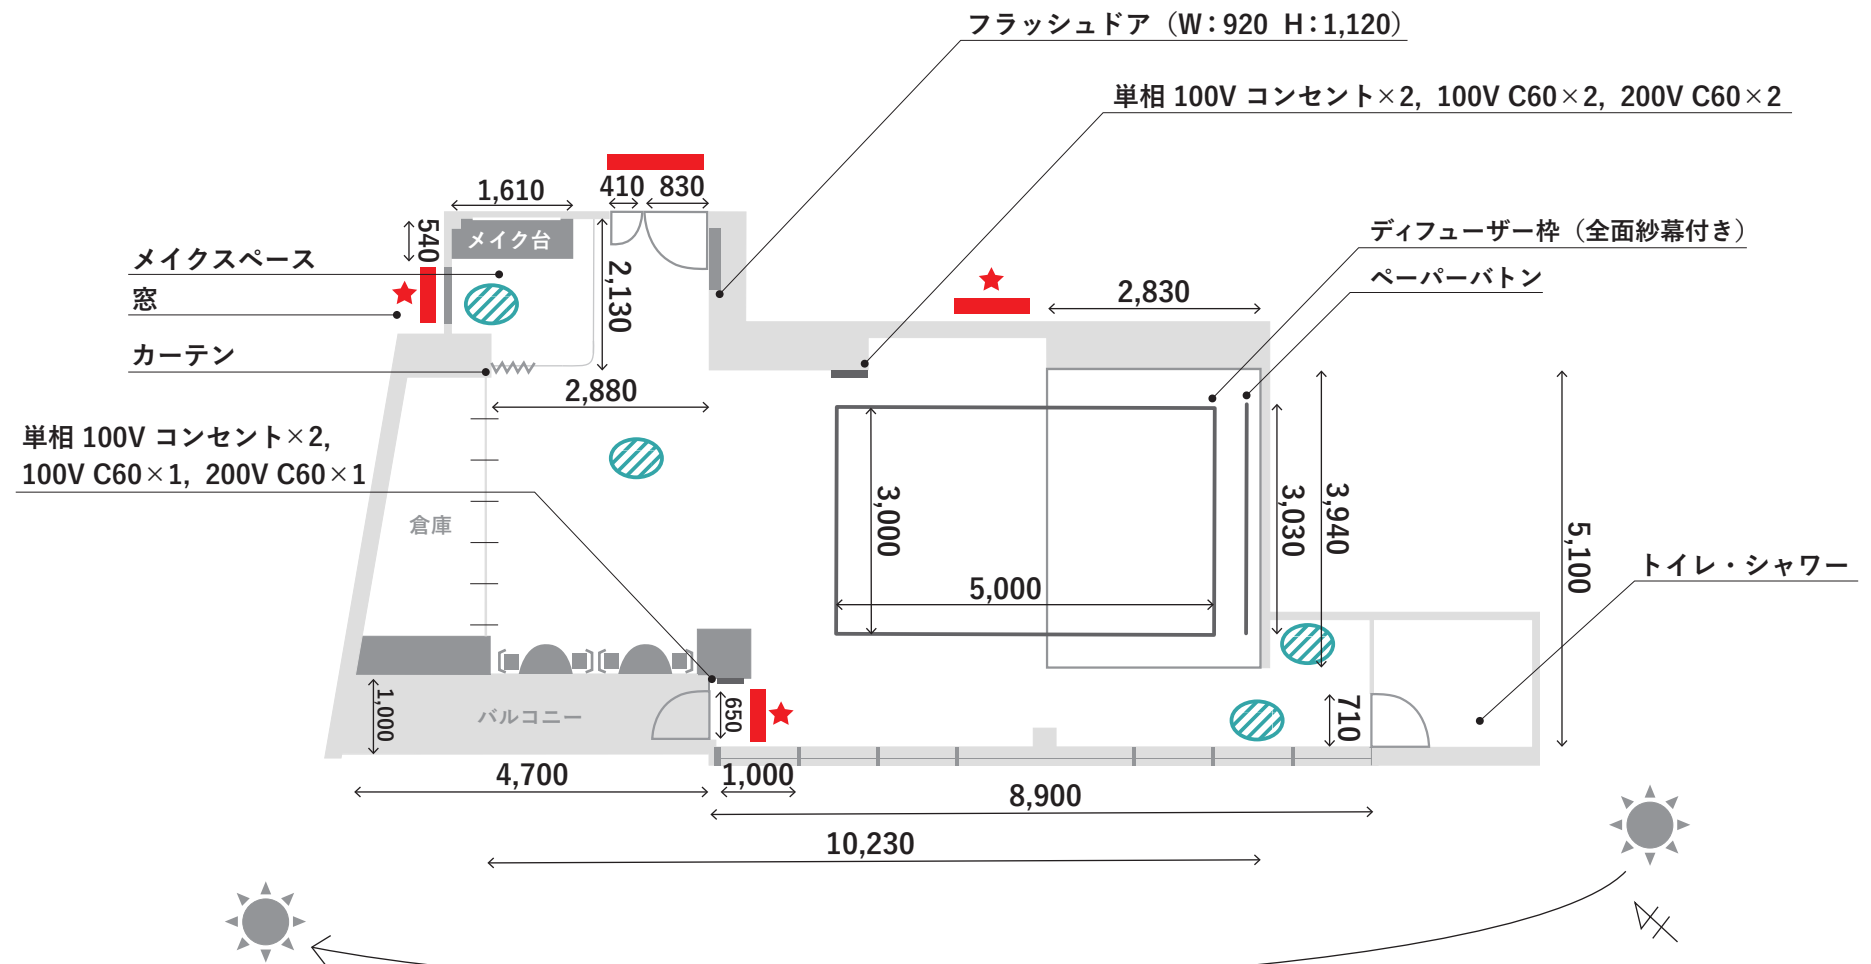

メイクルーム D2.9 × W3.3 × H2.2m

* メイクルームはBstの1つ上の3Fにあります。

