


月島スタジオ

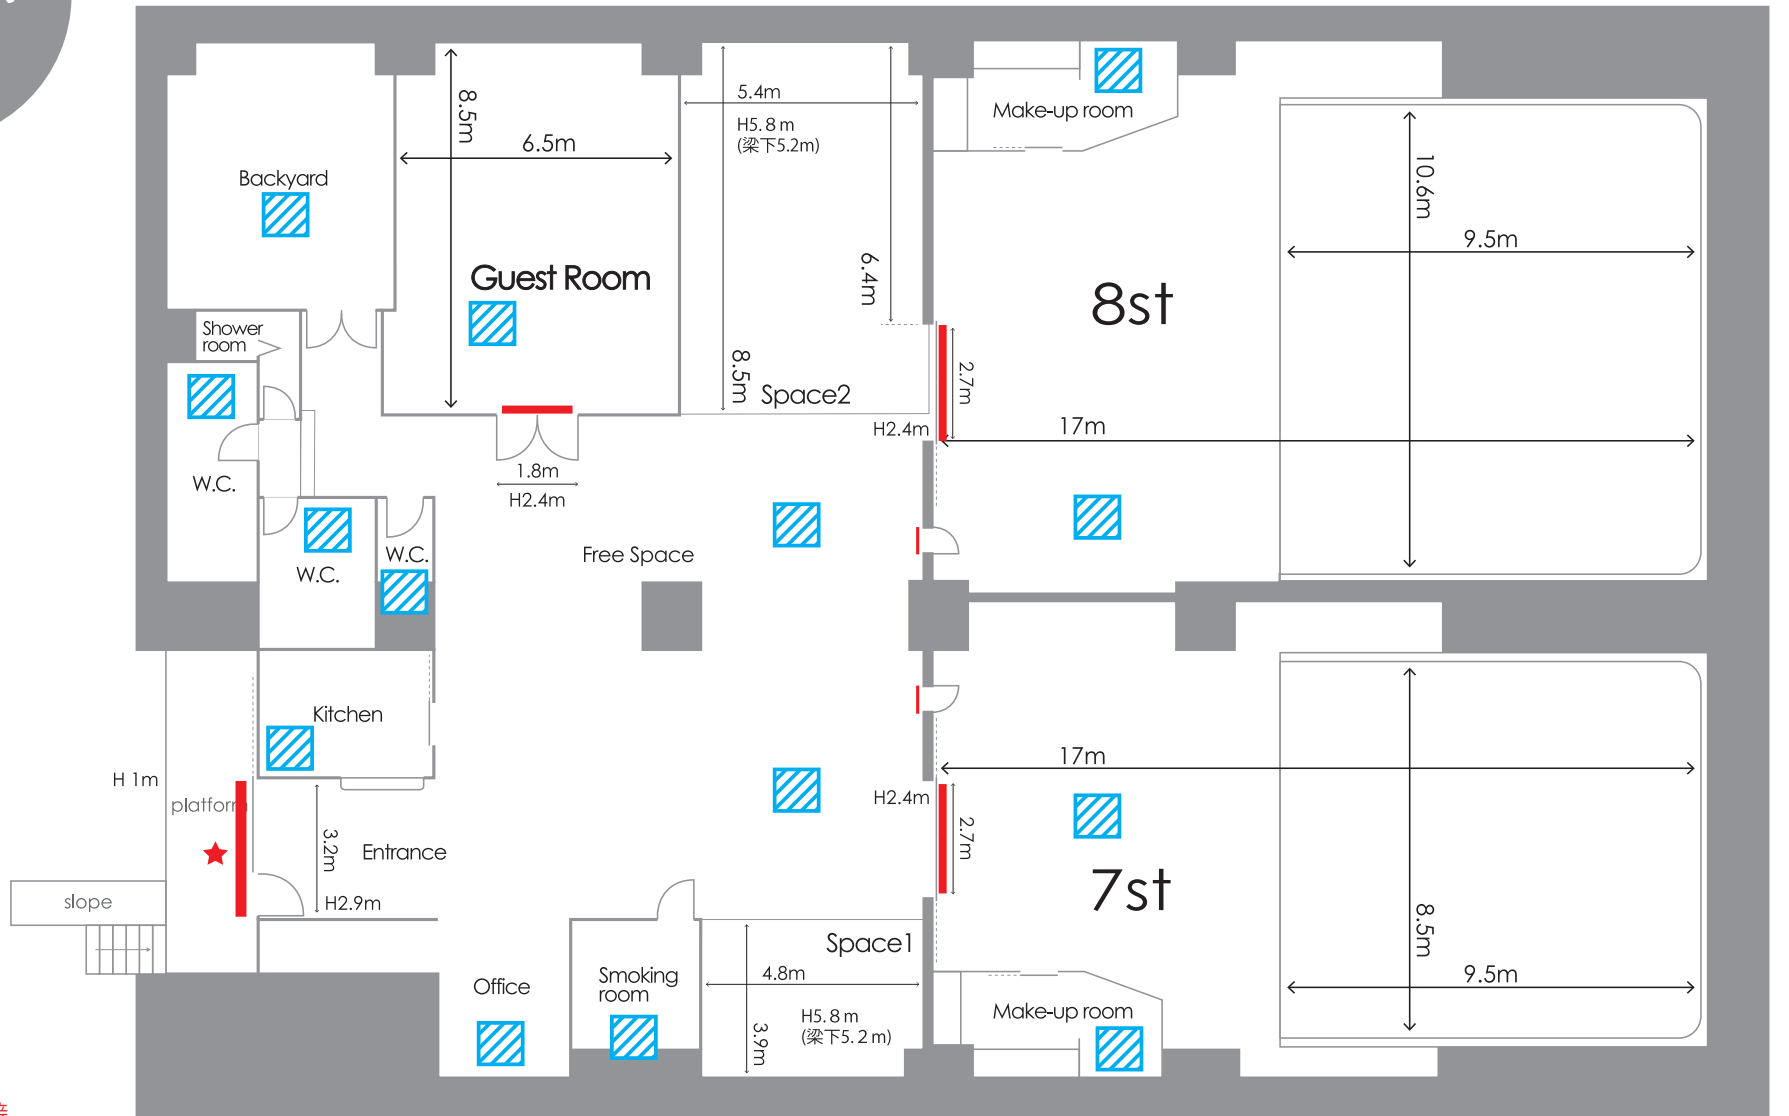

★ 外気を直接取り込める場所

..... 窓、扉

..... 換気扇

1/100 scale |-----| 1m |-----| 1間(1,820mm)