

1/100 scale

(A3で出力すると1/100の縮尺になります。)

単位: mm

1m

1間 (1,820)

- 電気容量 60kw(100V / 200V)
内 予備電源 20kw(3stと共用)
- 白ホリ: 1面アール
- 上手側: コンクリート壁
- 下手側: コンクリート壁
- 大型搬入口 (駐車場より直接搬入可)
- 同フロアにメイクスペース
- メイクルーム (シャワールーム・トイレ)
- ビジネス用光回線対応



* 下手100mm・上手50mm梁あり


ペーパーバトン (ノーマル/ワイド)

スカイ枠 (真俯瞰対応・耐荷重 250kg)

スカイレール × 4

ディフューザー枠 (6×6m・全面紗幕可)

100V D100×1, 200V C60×2, 100V C60×2, 100V C30×3

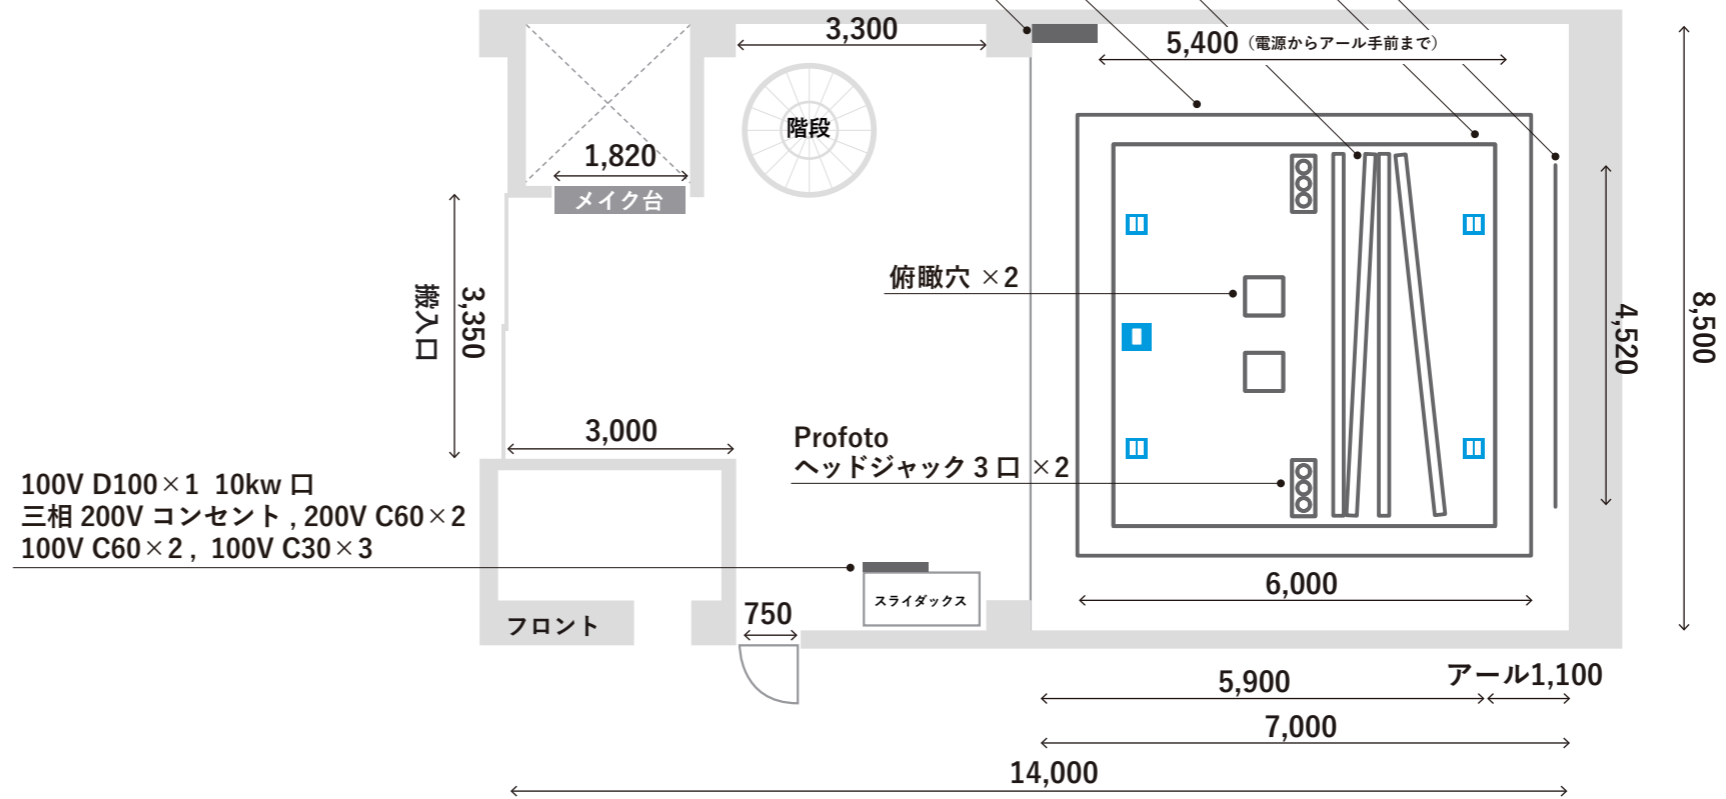

- 100V C30×2 4箇所
- 100V D100×1

