

1/100 scale

(A3で出力すると1/100の縮尺になります。)

単位: mm


1m

1間 (1,820)

- 電気容量 60kw(100V / 200V)
内 予備電源 20kw(4stと共用)
- 白ホリ: 1面アール
- 上手側: 大理石壁
- 下手側: コンクリート打ち放し壁
- 同フロアにメイクルーム
- ゲストルーム
- ビジネス用光回線対応



* 下手445mm・上手95mm梁あり

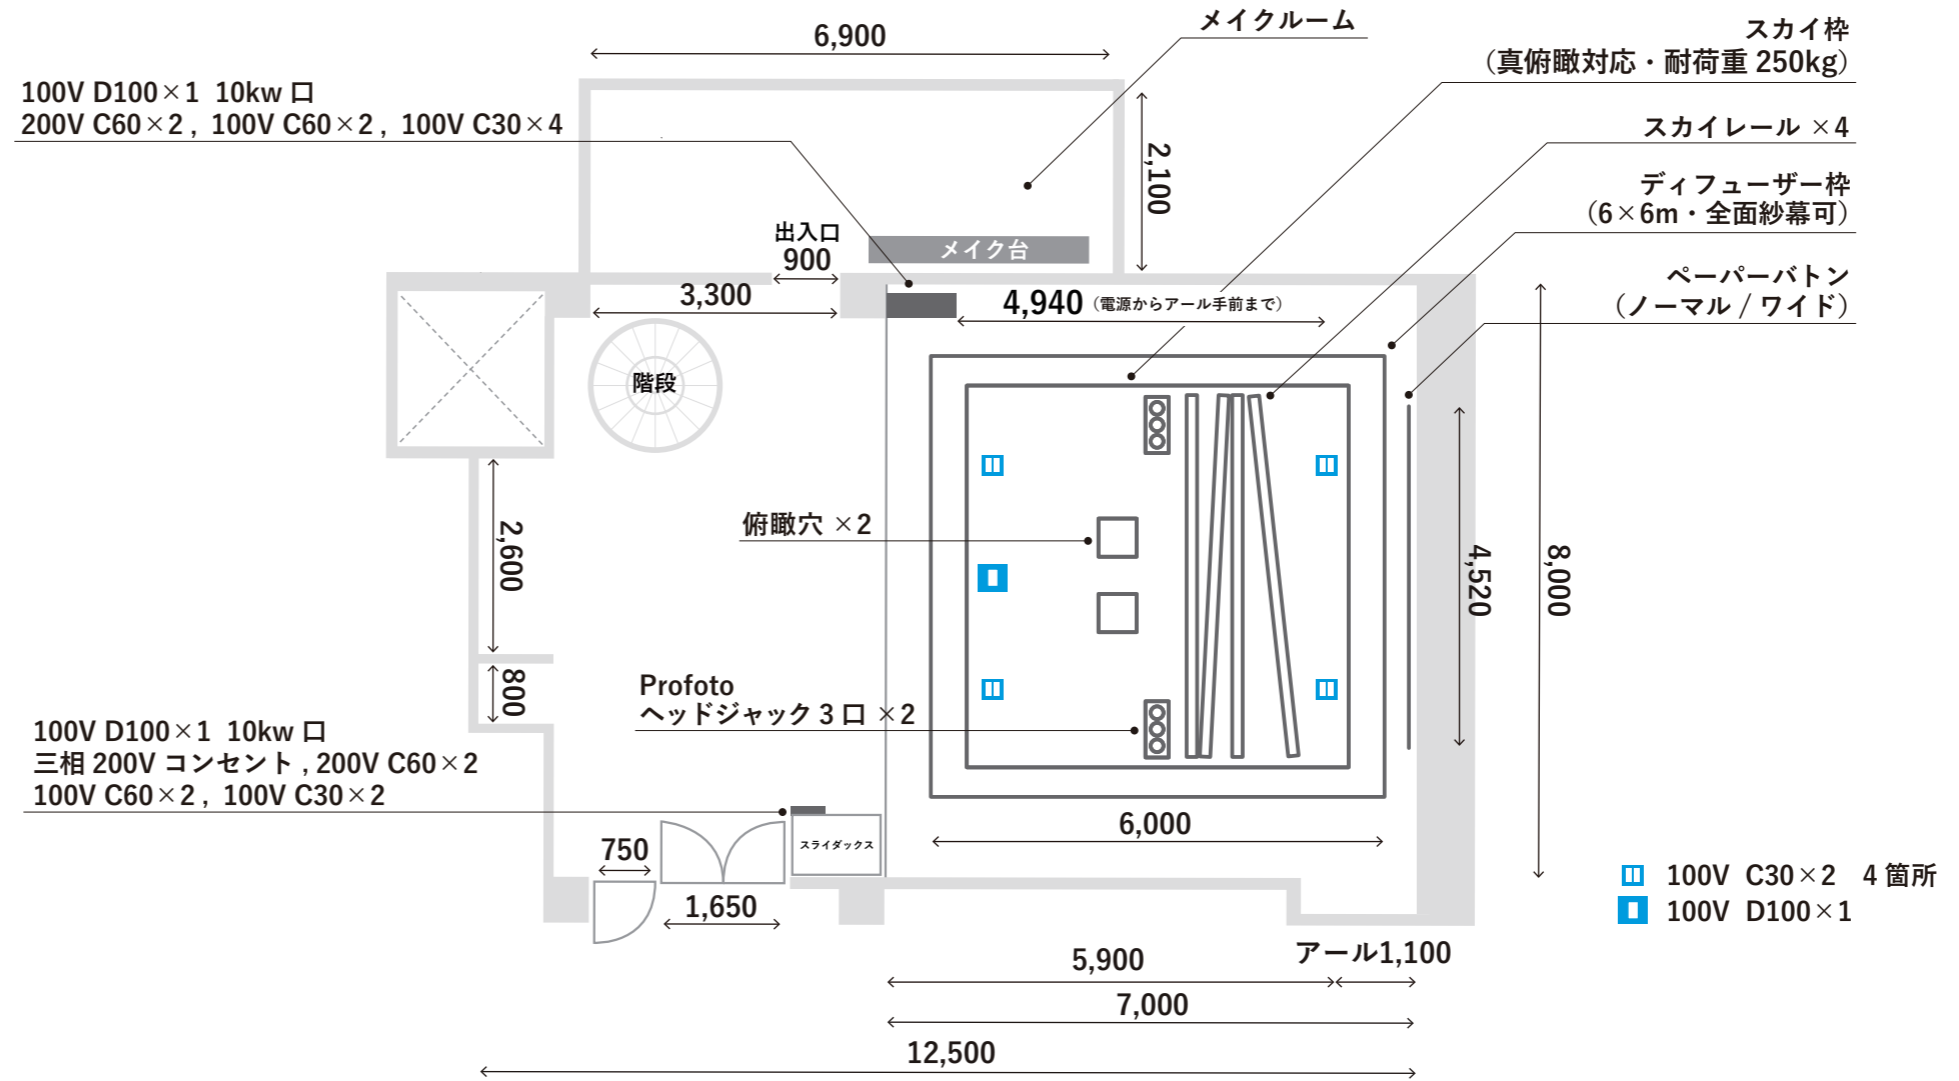

- 100V C30×2 4箇所
- 100V D100×1

