

1/100 scale

(A3で出力すると1/100の縮尺になります。)

単位: mm

1m

1間 (1,820)

- 電気容量 50kw(100V / 200V)
内 予備電源 10kw(Bstと共用)

- 白ホリ: 1面アール

- 上手側: 吸音壁

- 下手側: 直角白壁

- スカイパトン

- 真俯瞰対応(前後2段)

- 耐荷重 250kg

- 同フロアにメイクルーム
- 大型搬入口(2,147×3,000mm)

- ビジネス用光回線対応




ペーパーパトン (ノーマル/ワイド)

ディフューザー枠 (6×6m・全面紗幕可)

スカイレール × 4

スカイ枠 × 2

単相 100V コンセント × 4 100V C60 × 2, 200V C60 × 2

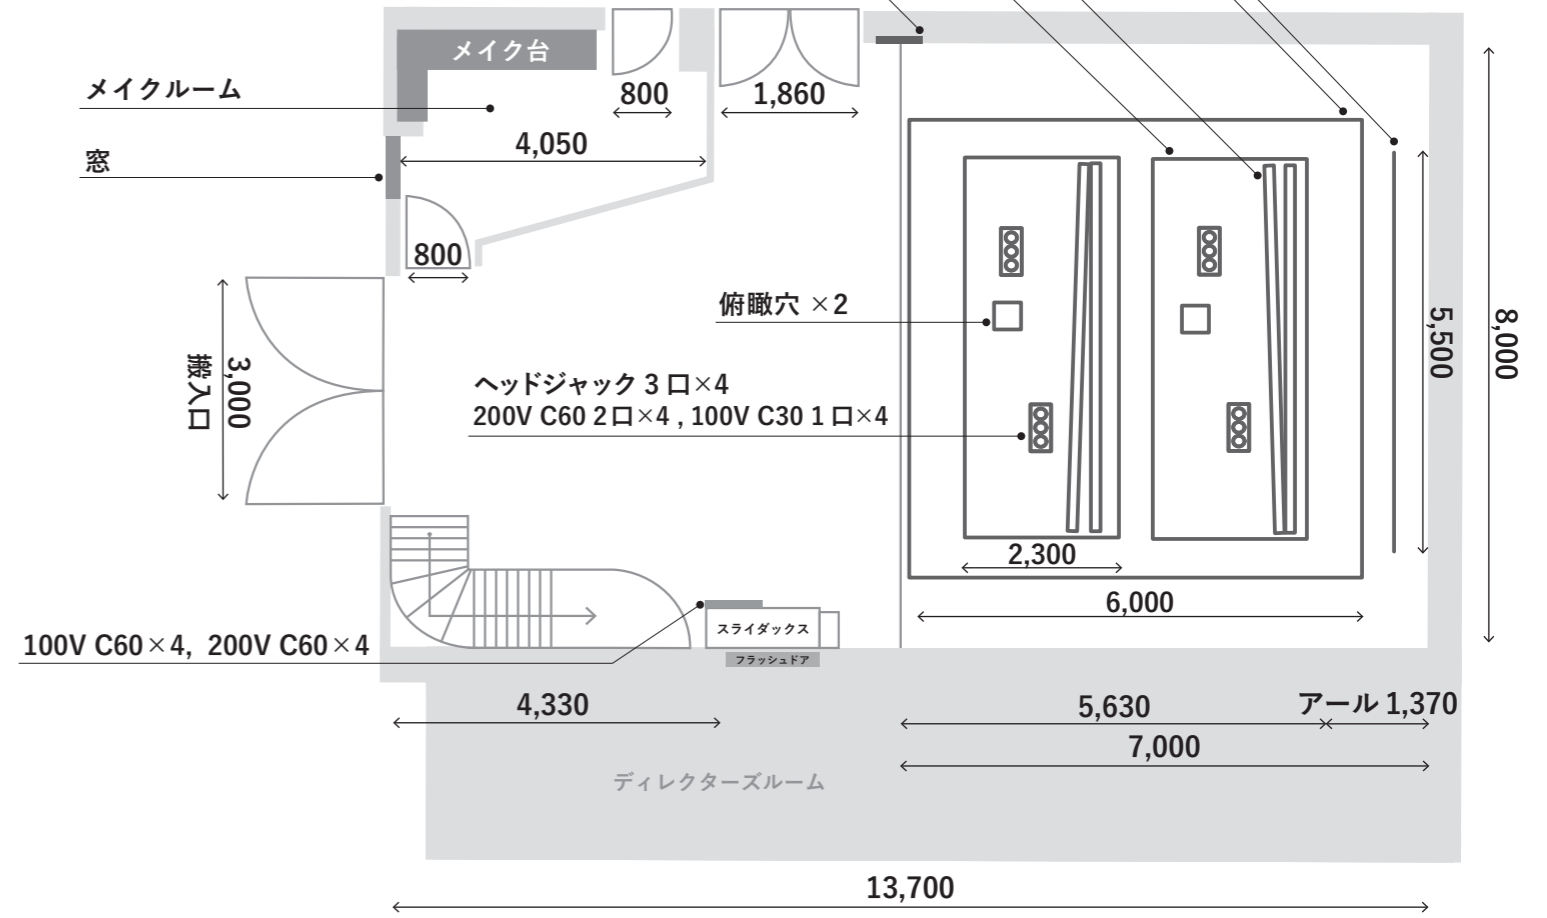

ディレクターズルーム D11.2 × W2.0 × H2.5m 7坪 / 22.4平米

- シャワールーム・トイレ

- メイクミラー (ライト付) 4台設置可能 *要予約

