

1/100 scale


(A3で出力すると1/100の縮尺になります。)

単位: mm

1m

1間 (1,820)

- 電気容量 30kw(100V / 200V)
内 予備電源 10kw(Astと共用)
- 白ホリ: 2面直角
- 南側: 前面ガラス(電動遮光カーテン)
- 同フロアにメイクスペース
- シャワールーム・トイレ
- 別途メイクルーム
- ビジネス用光回線対応

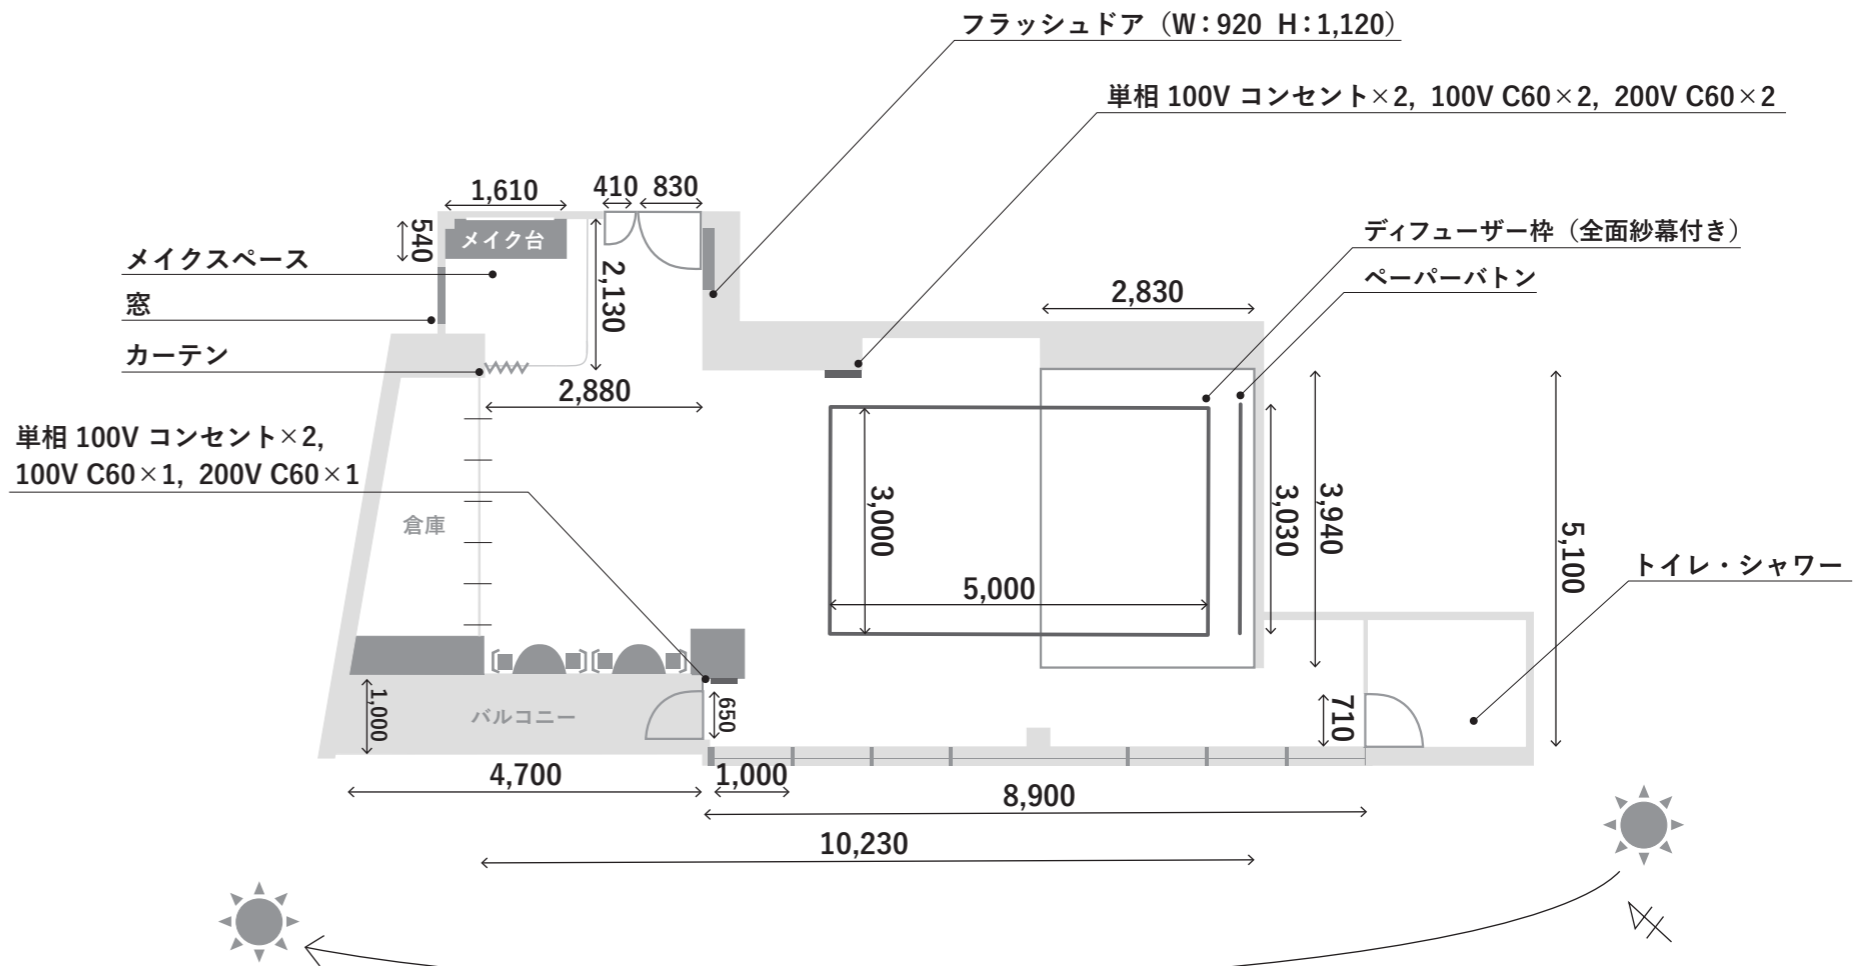

メイクルーム D2.9 × W3.3 × H2.2m

* メイクルームはBstの1つ上の3Fにあります。

