

1/100 scale

(A3で出力すると1/100の縮尺になります。)

単位: mm

1m

1間 (1,820)

● SPACE 1

広さ 189.7㎡ (57坪)

高さ 3,200 (梁下1,980~2,300) mm


● カフェ

広さ 32.8㎡ (10坪)

高さ 3,200 (梁下2,300) mm

● テラス

広さ 50.0㎡ (15坪)

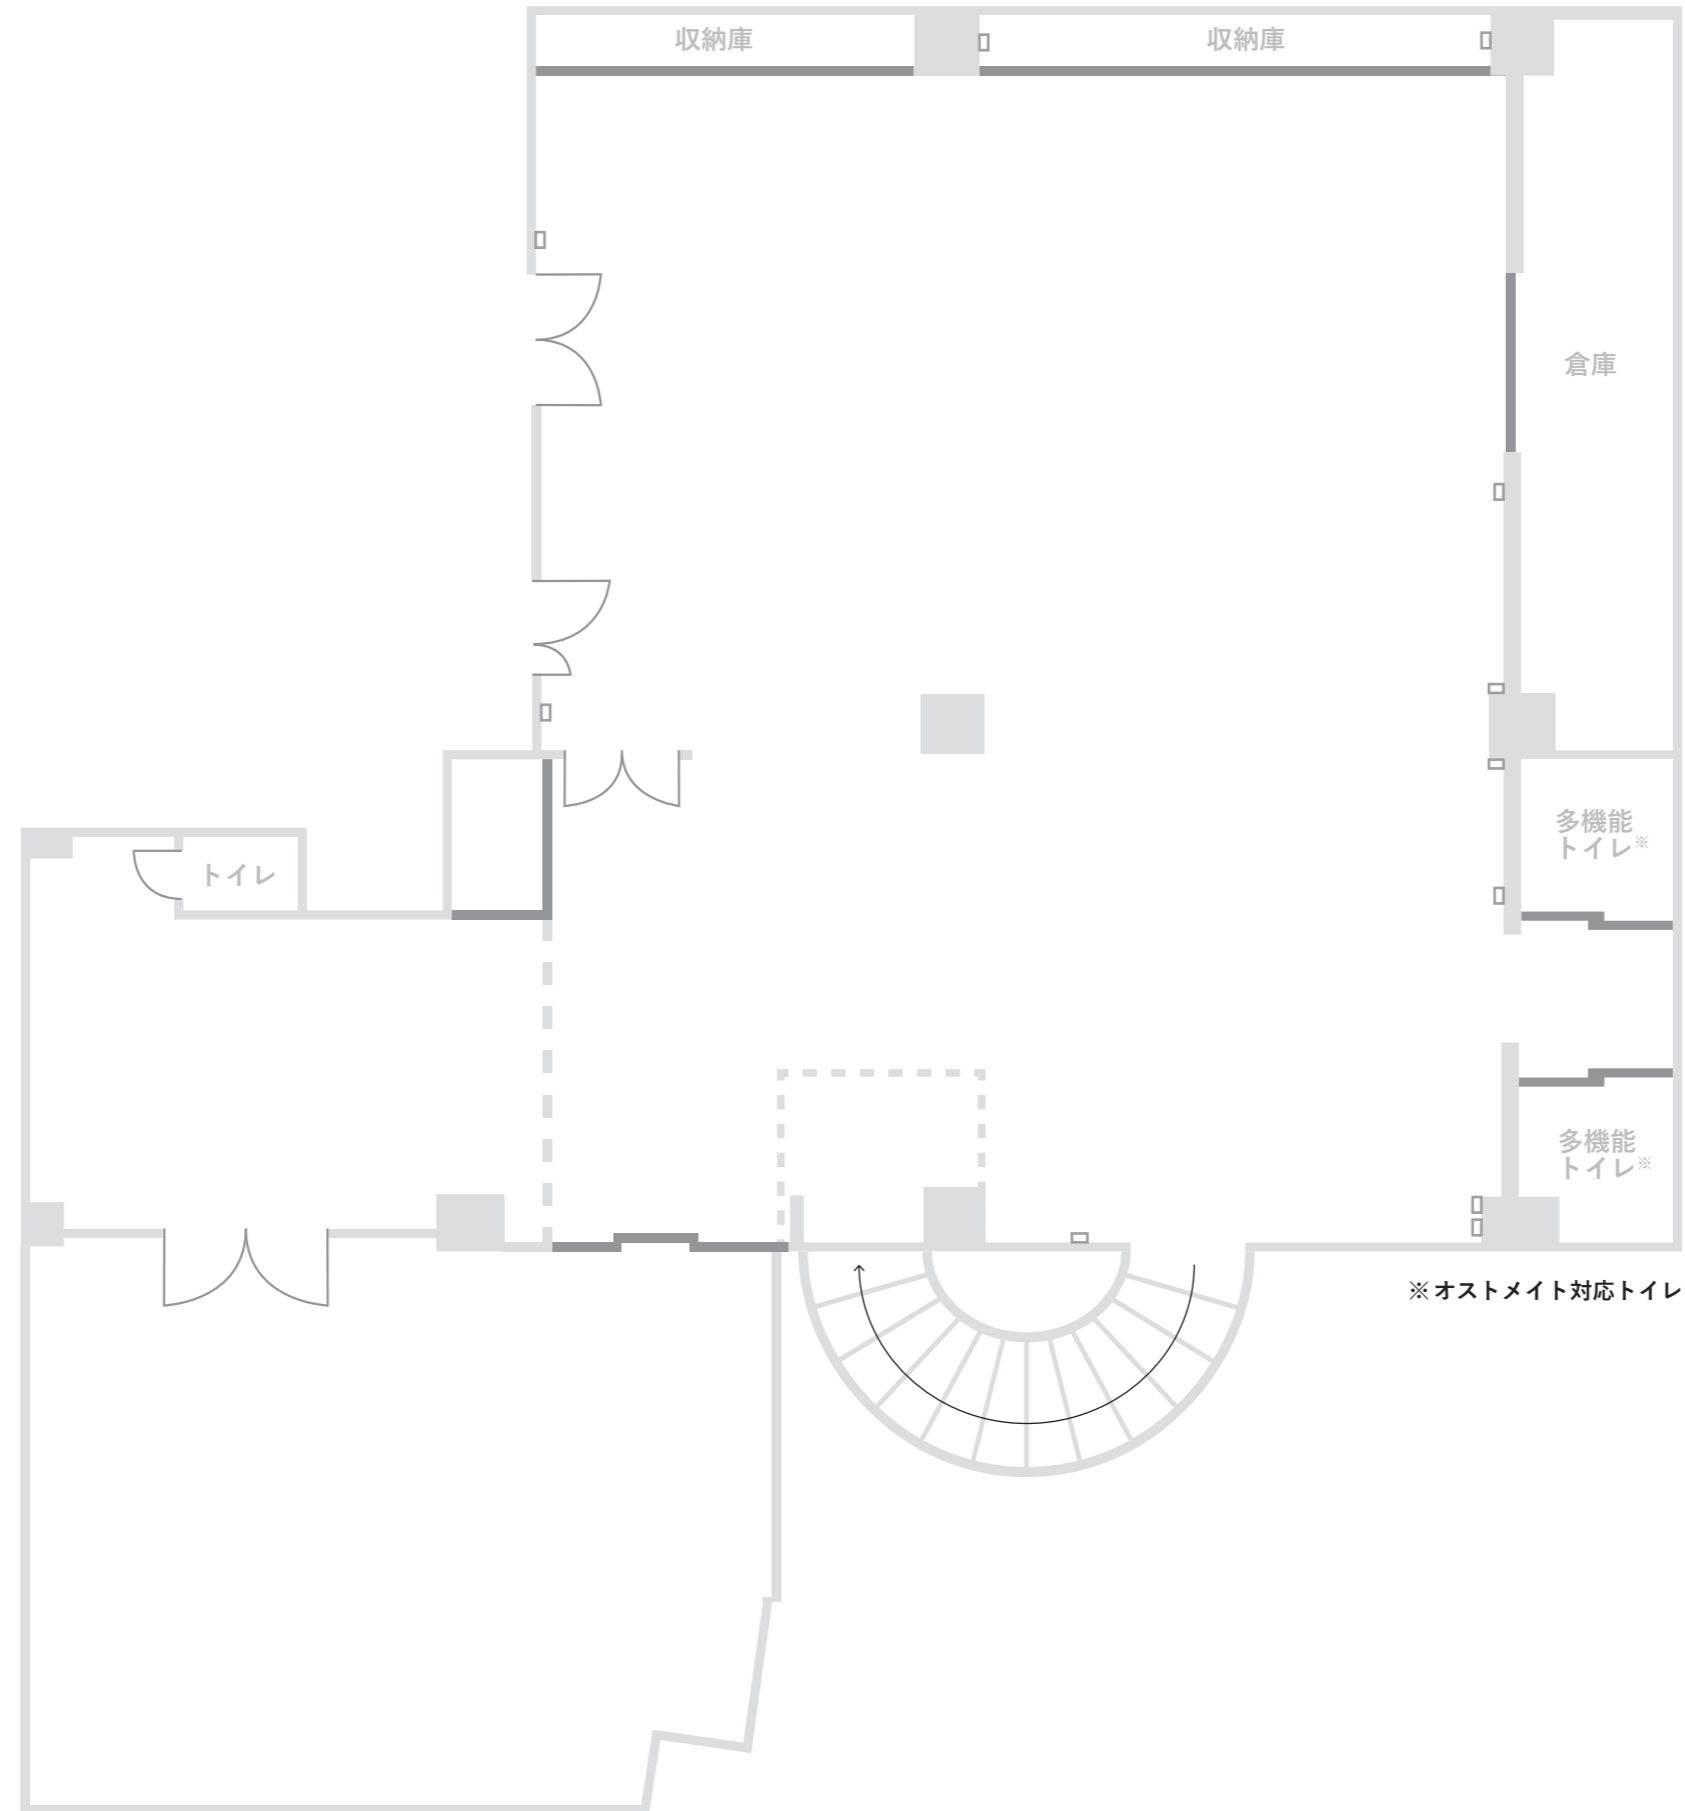

可動棚×5
(H2,100×W1,250×D600mm)

□ コンセント
平行壁コンセント1回路 1500Wまで

※オストメイト対応トイレ