

1/100 scale

(A3で出力すると1/100の縮尺になります。)

単位: mm

1m

1間 (1,820)

● SPACE 2

広さ 132.1㎡ (40坪)

高さ 3,000 (梁下2,300) mm

● 代官山GALLERY


広さ 11.7㎡ (3.6坪)

高さ 3,000 (梁下2,500) mm

● ホワイエ

広さ 38.9㎡ (12坪)

高さ 3,000 (梁下2,500) mm

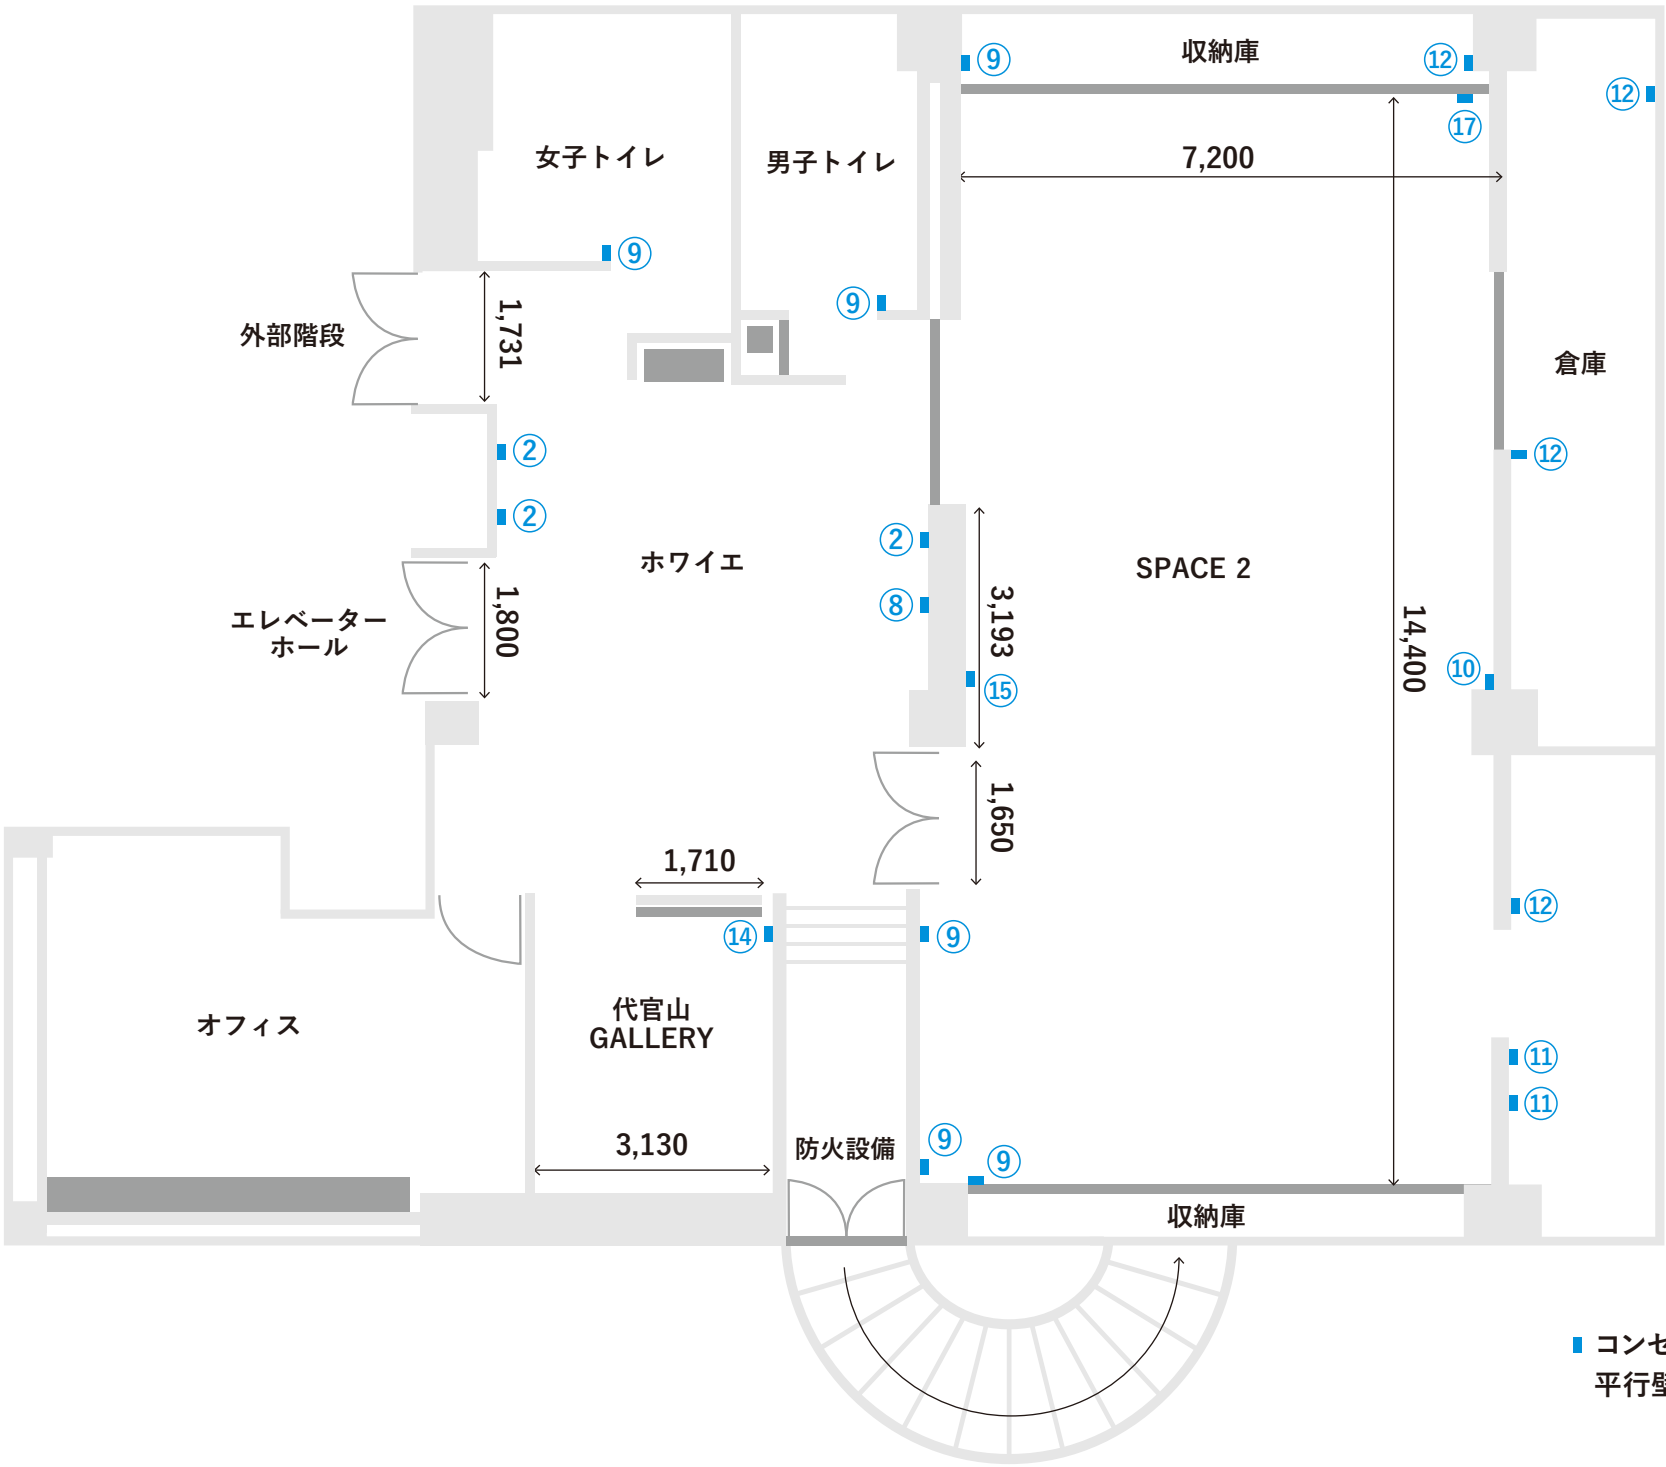

■ コンセント  
平行壁コンセント1回路 1500Wまで